

The quiet surface

Kamppi Chapel of
Silence, Helsinki, K2S
Architets 2006-2012







Kampin hiljentymiskappeli



Kappelin ulko- ja sisäpintamateriaalit ovat käsiteltyä kotimaista puuta.

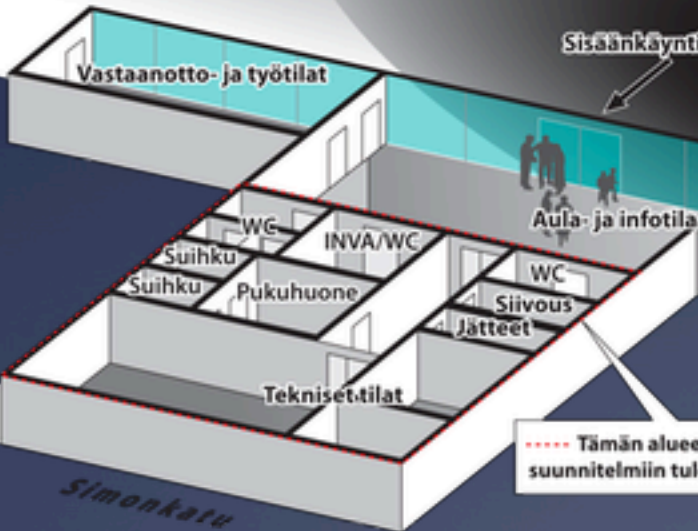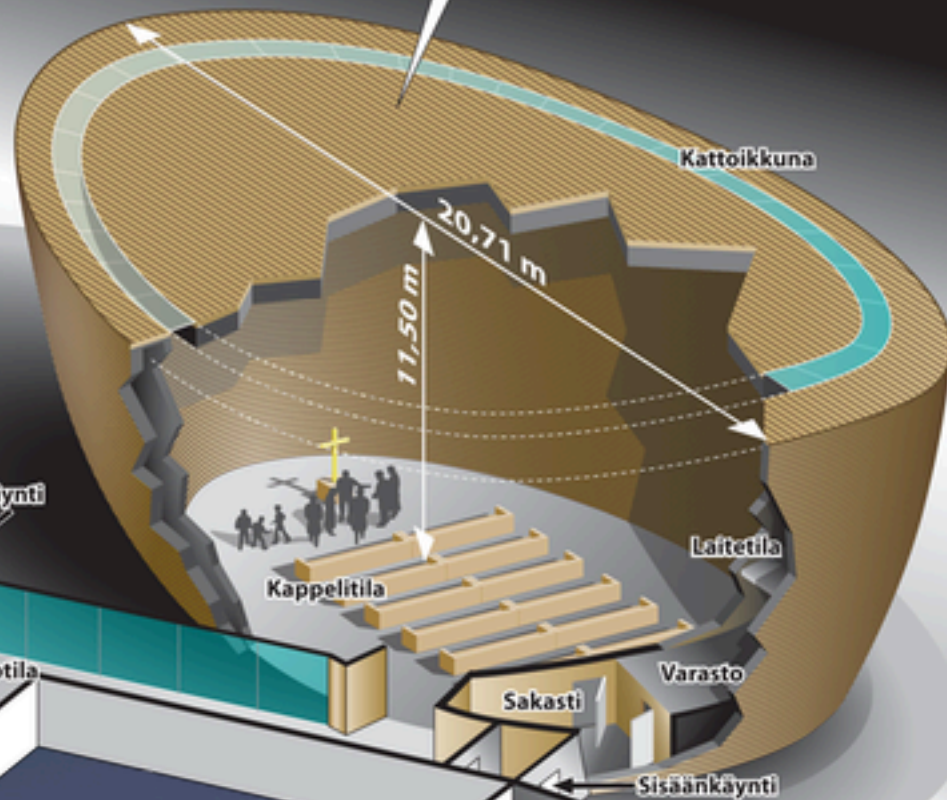


..... Tämän alueen tilaratkaisujen suunnitelmiin tulee muutoksia.

Pysäköintihalliin








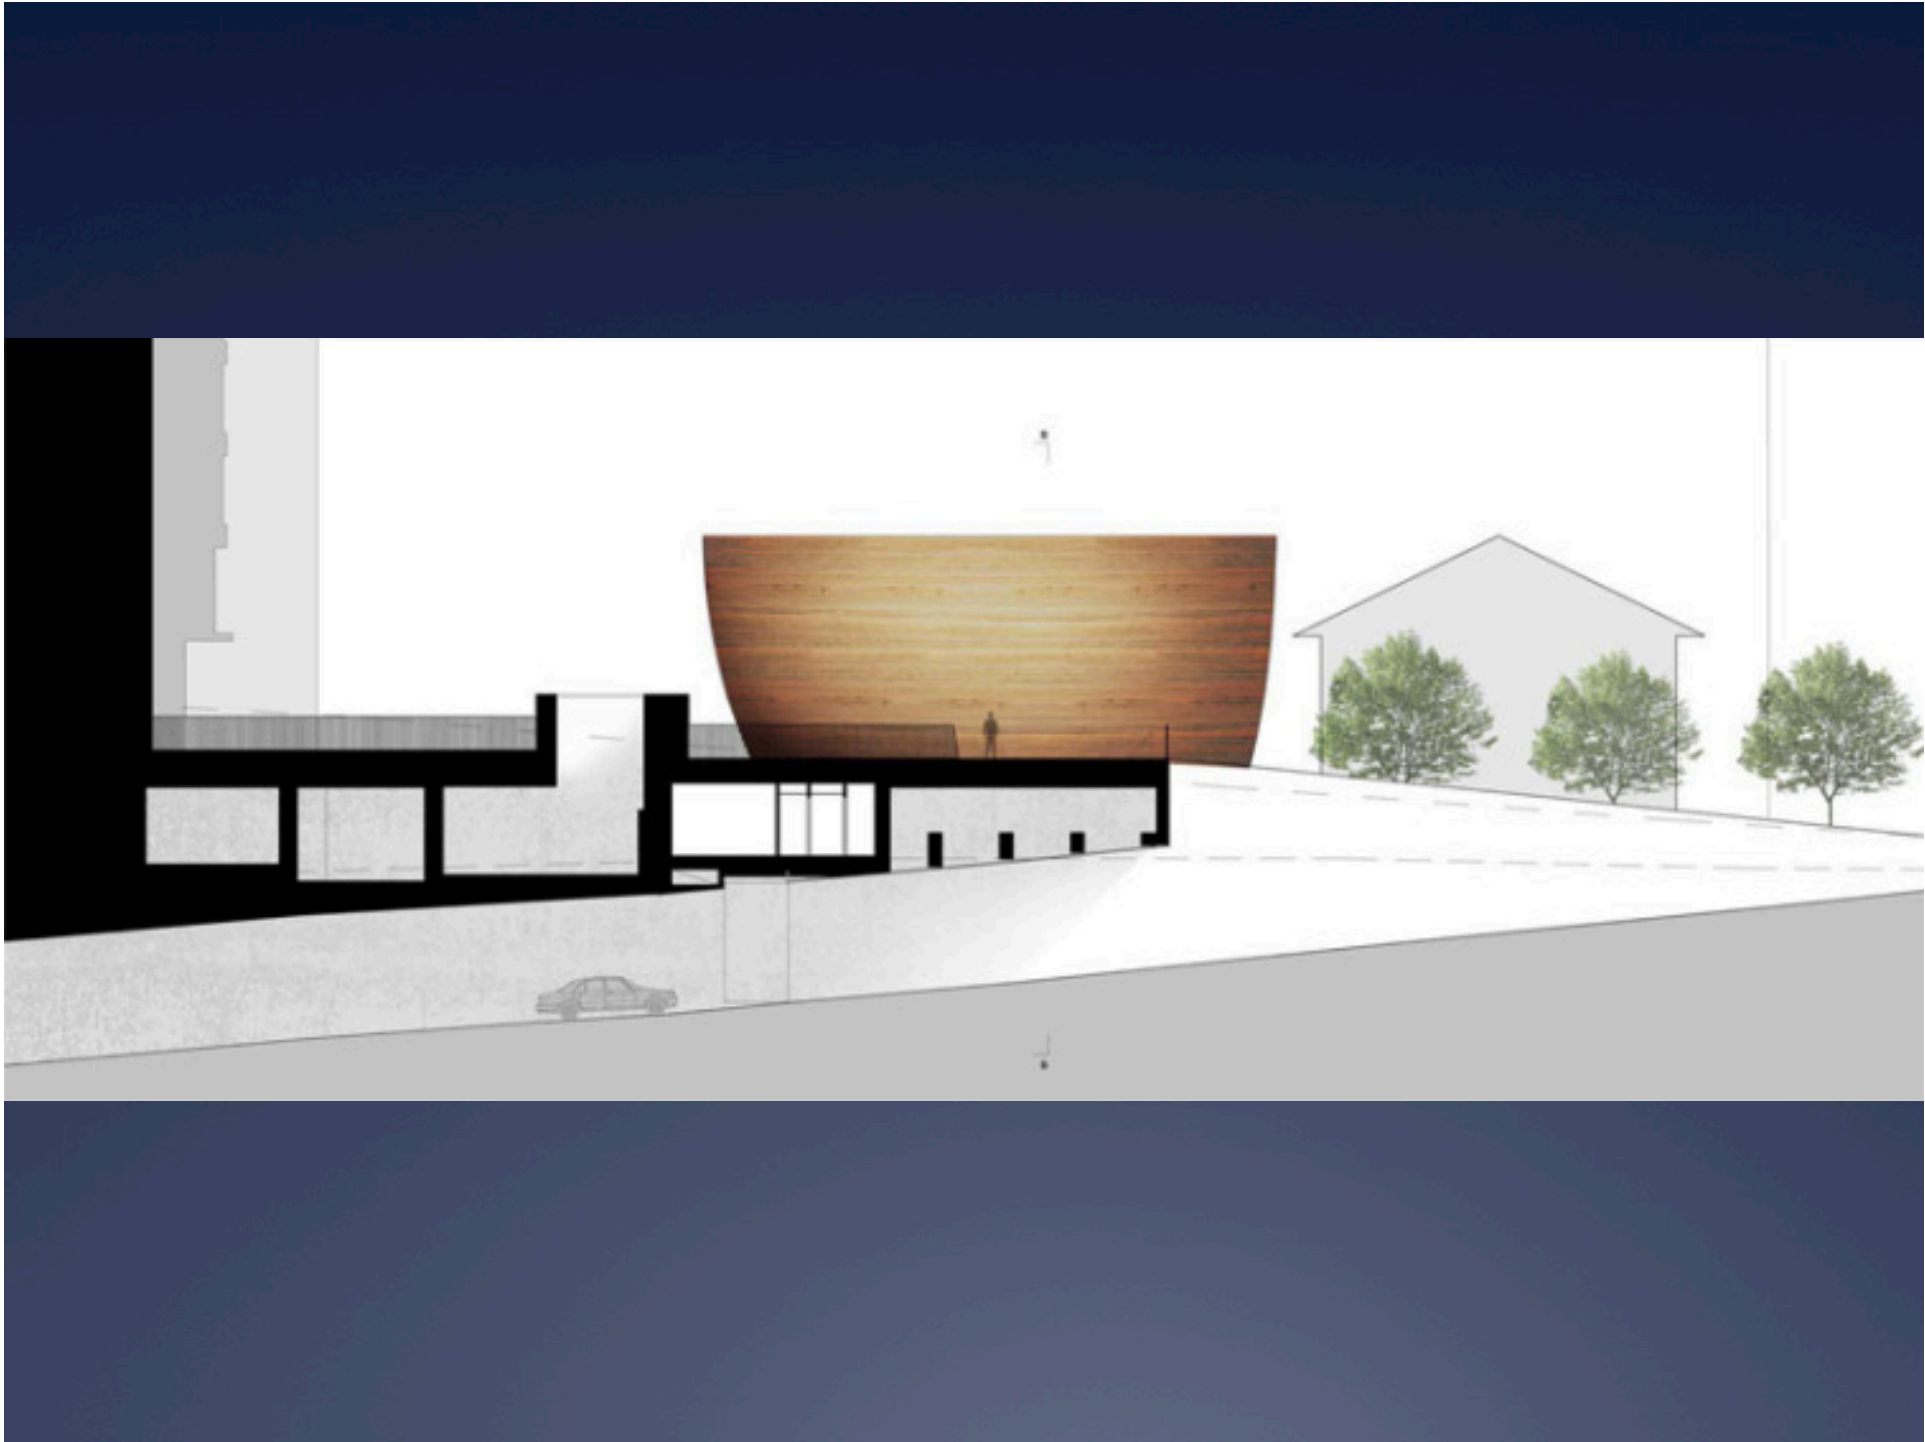

Allplan - Kampin Hiljentymiskappeli - RAK/IFC/KAPPELI#100 - KAPPELI - [Animation: Entire Model]

File Edit View Insert Format Tools Create Modify Bedo Window 2

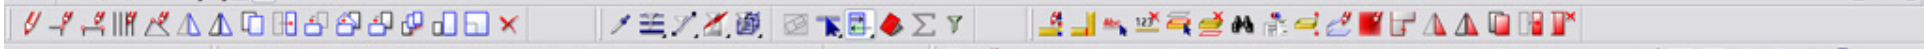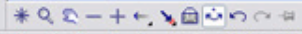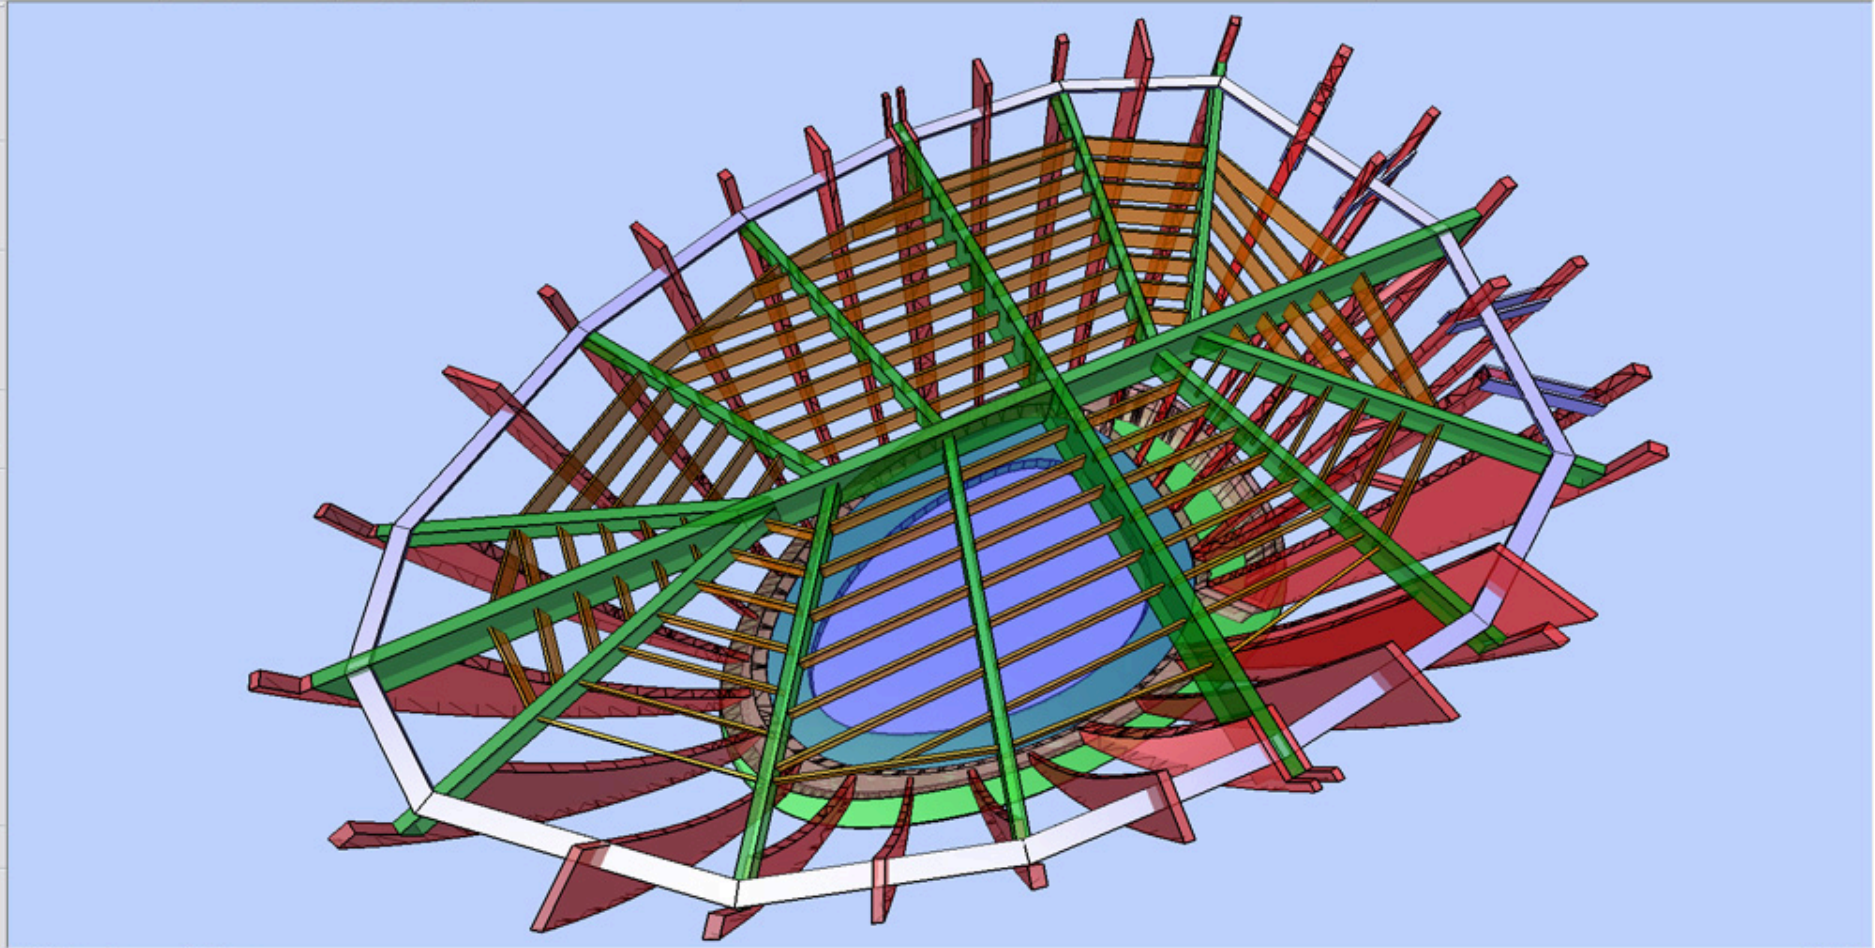


<3D View> Click left to select, click+press Ctrl to add, click+press Shift to select group

0.18 1 2 DEFAULT 16





Press F1 to get Help.


Mode: ? Select Drawing type: NONE Scale: 1 : 50 Length: mm Angle: 0.000 deg %: 1

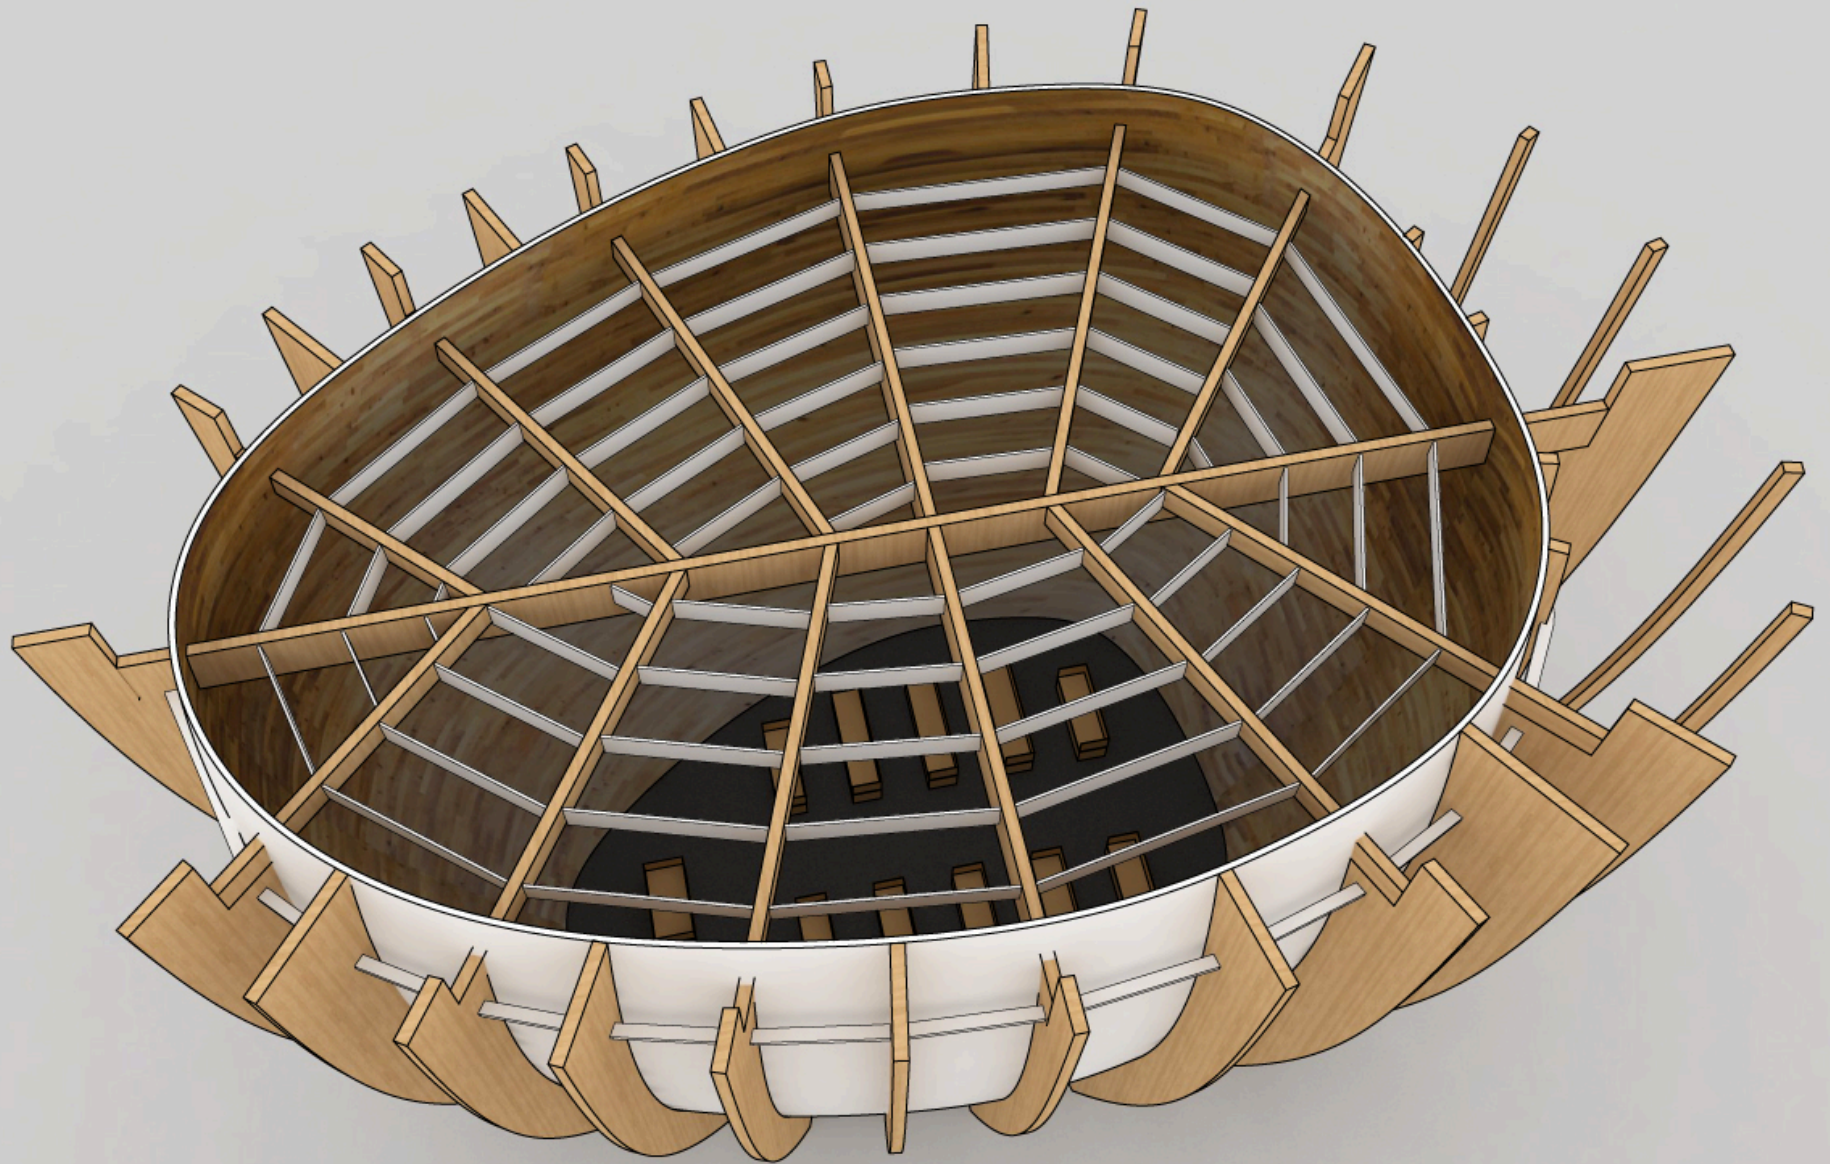







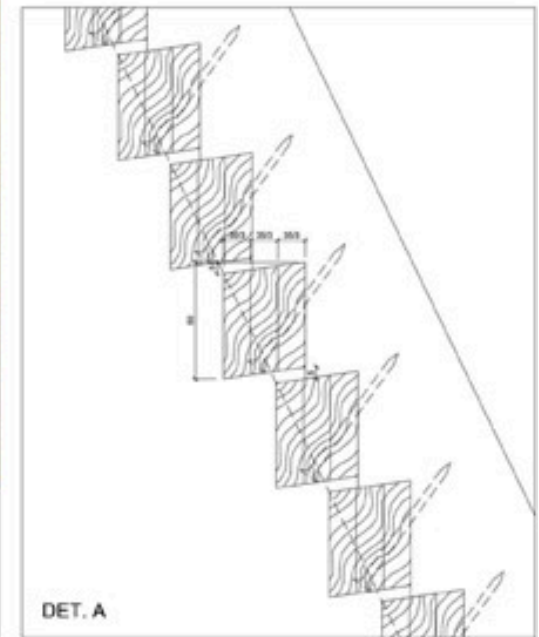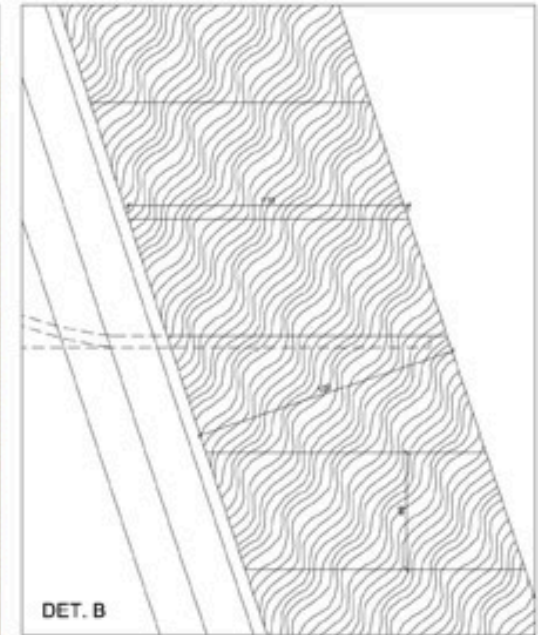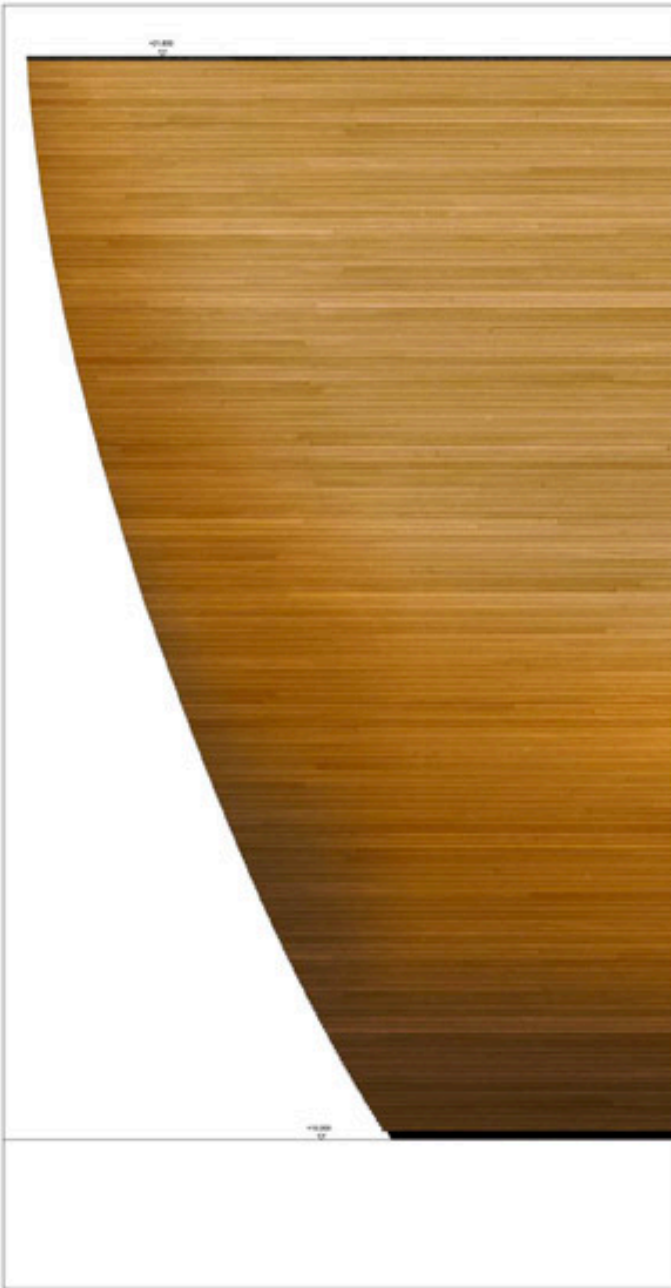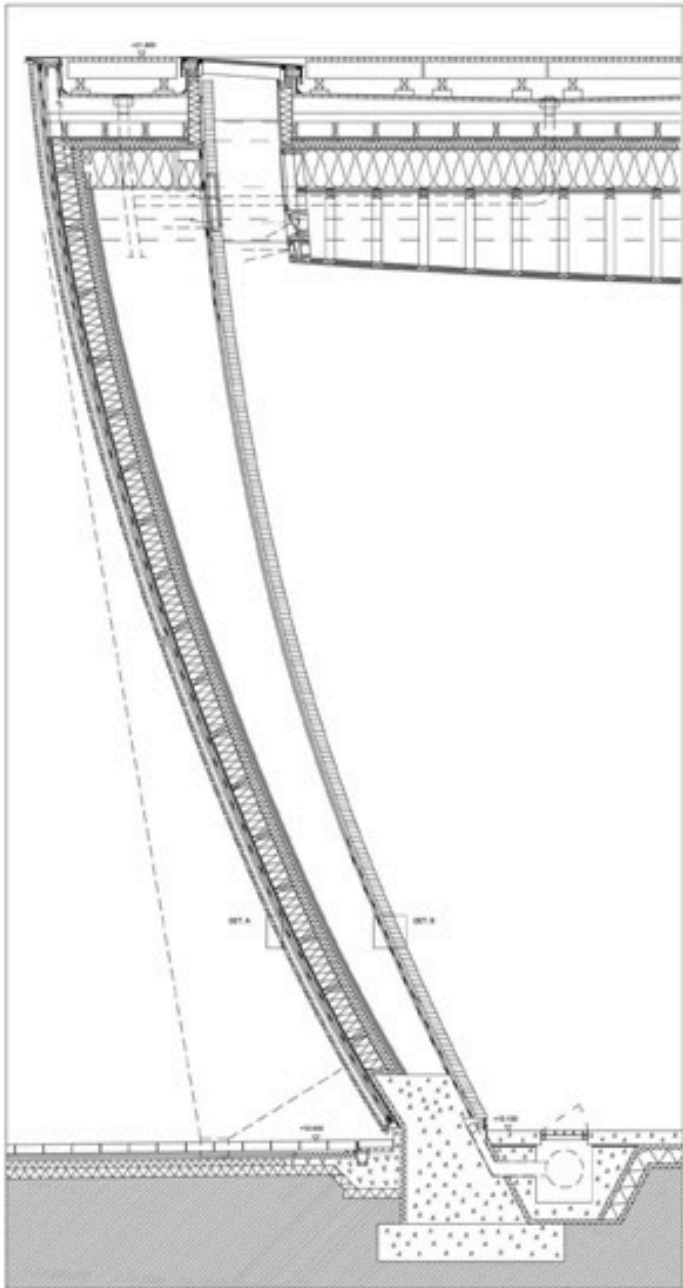

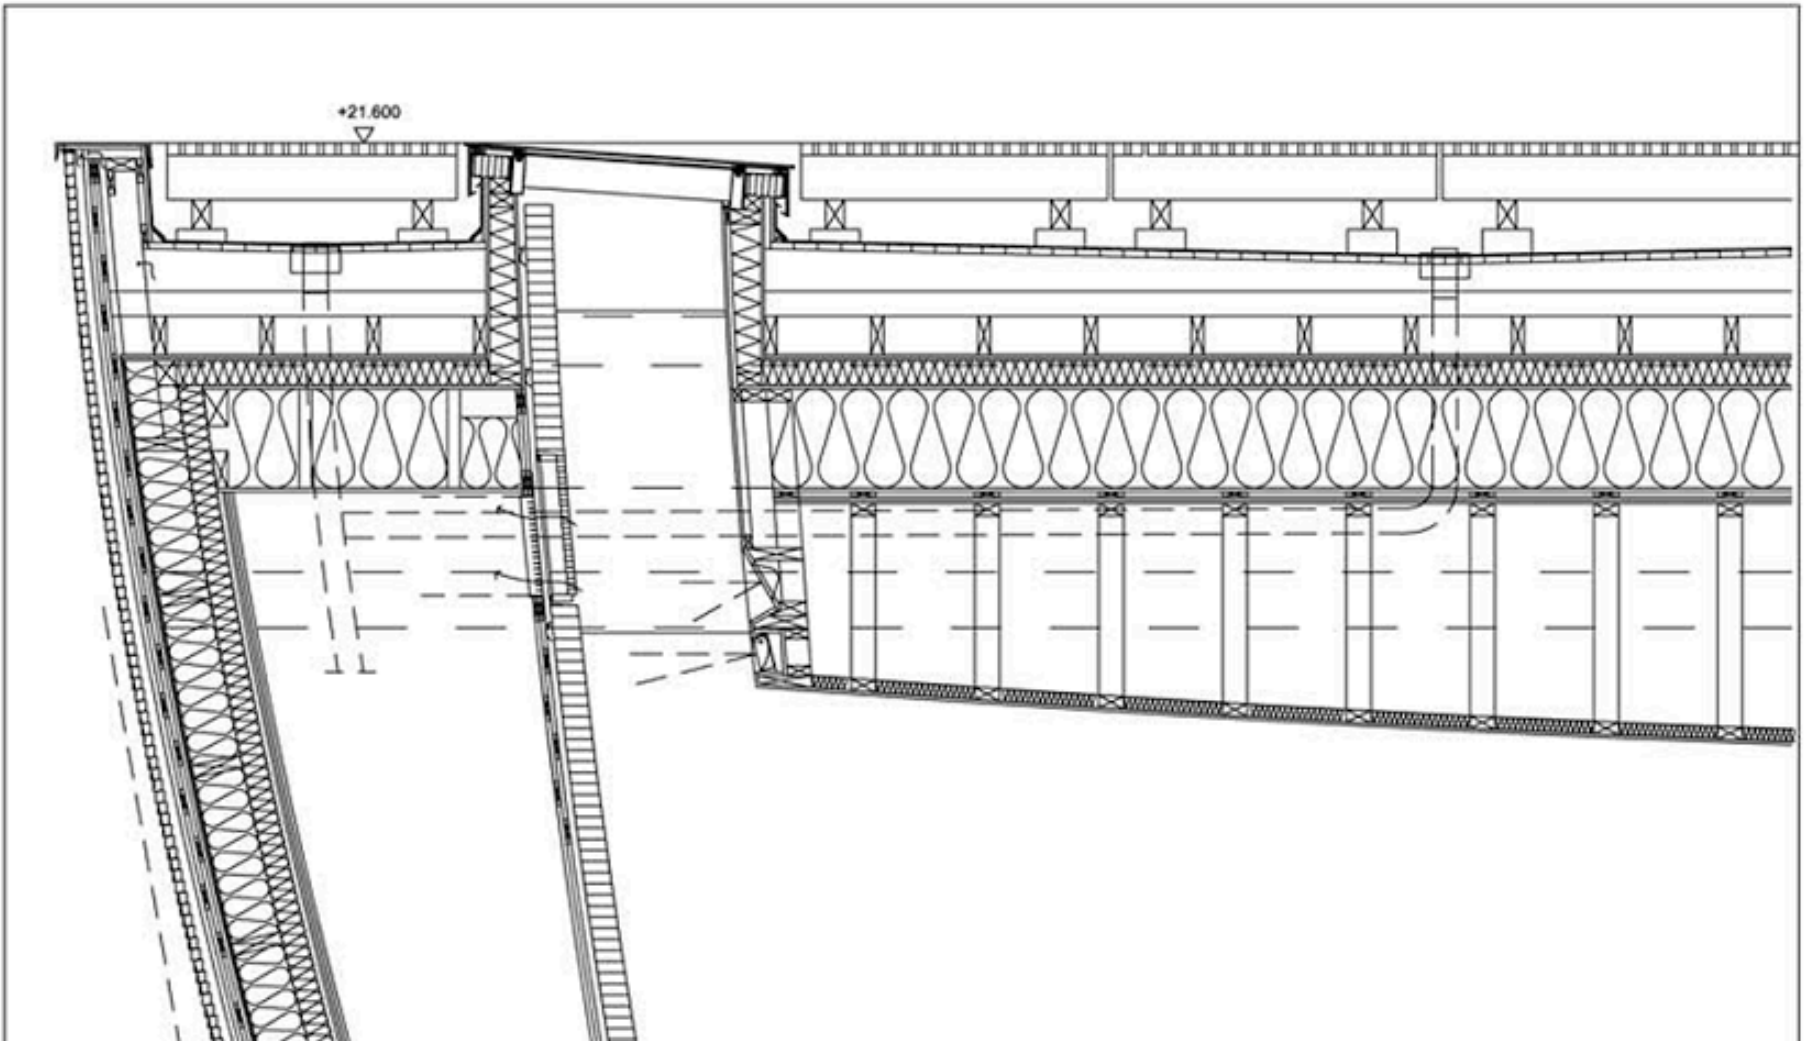

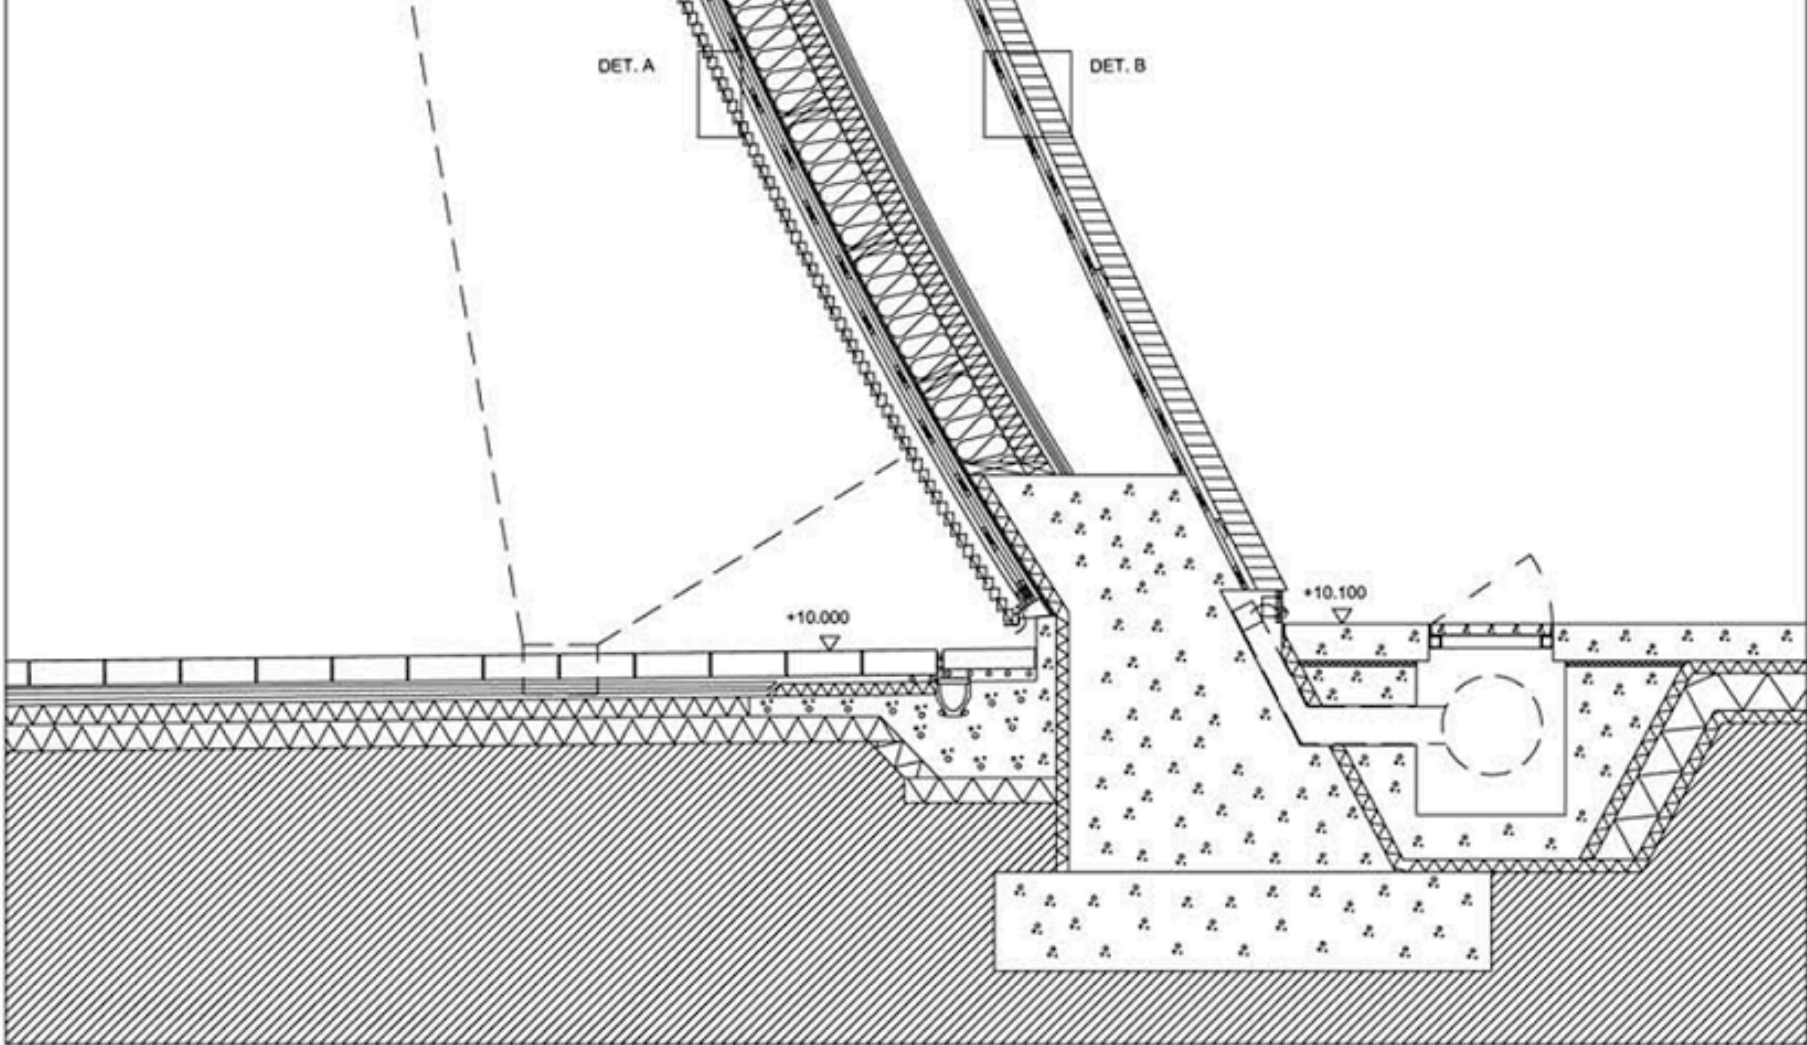


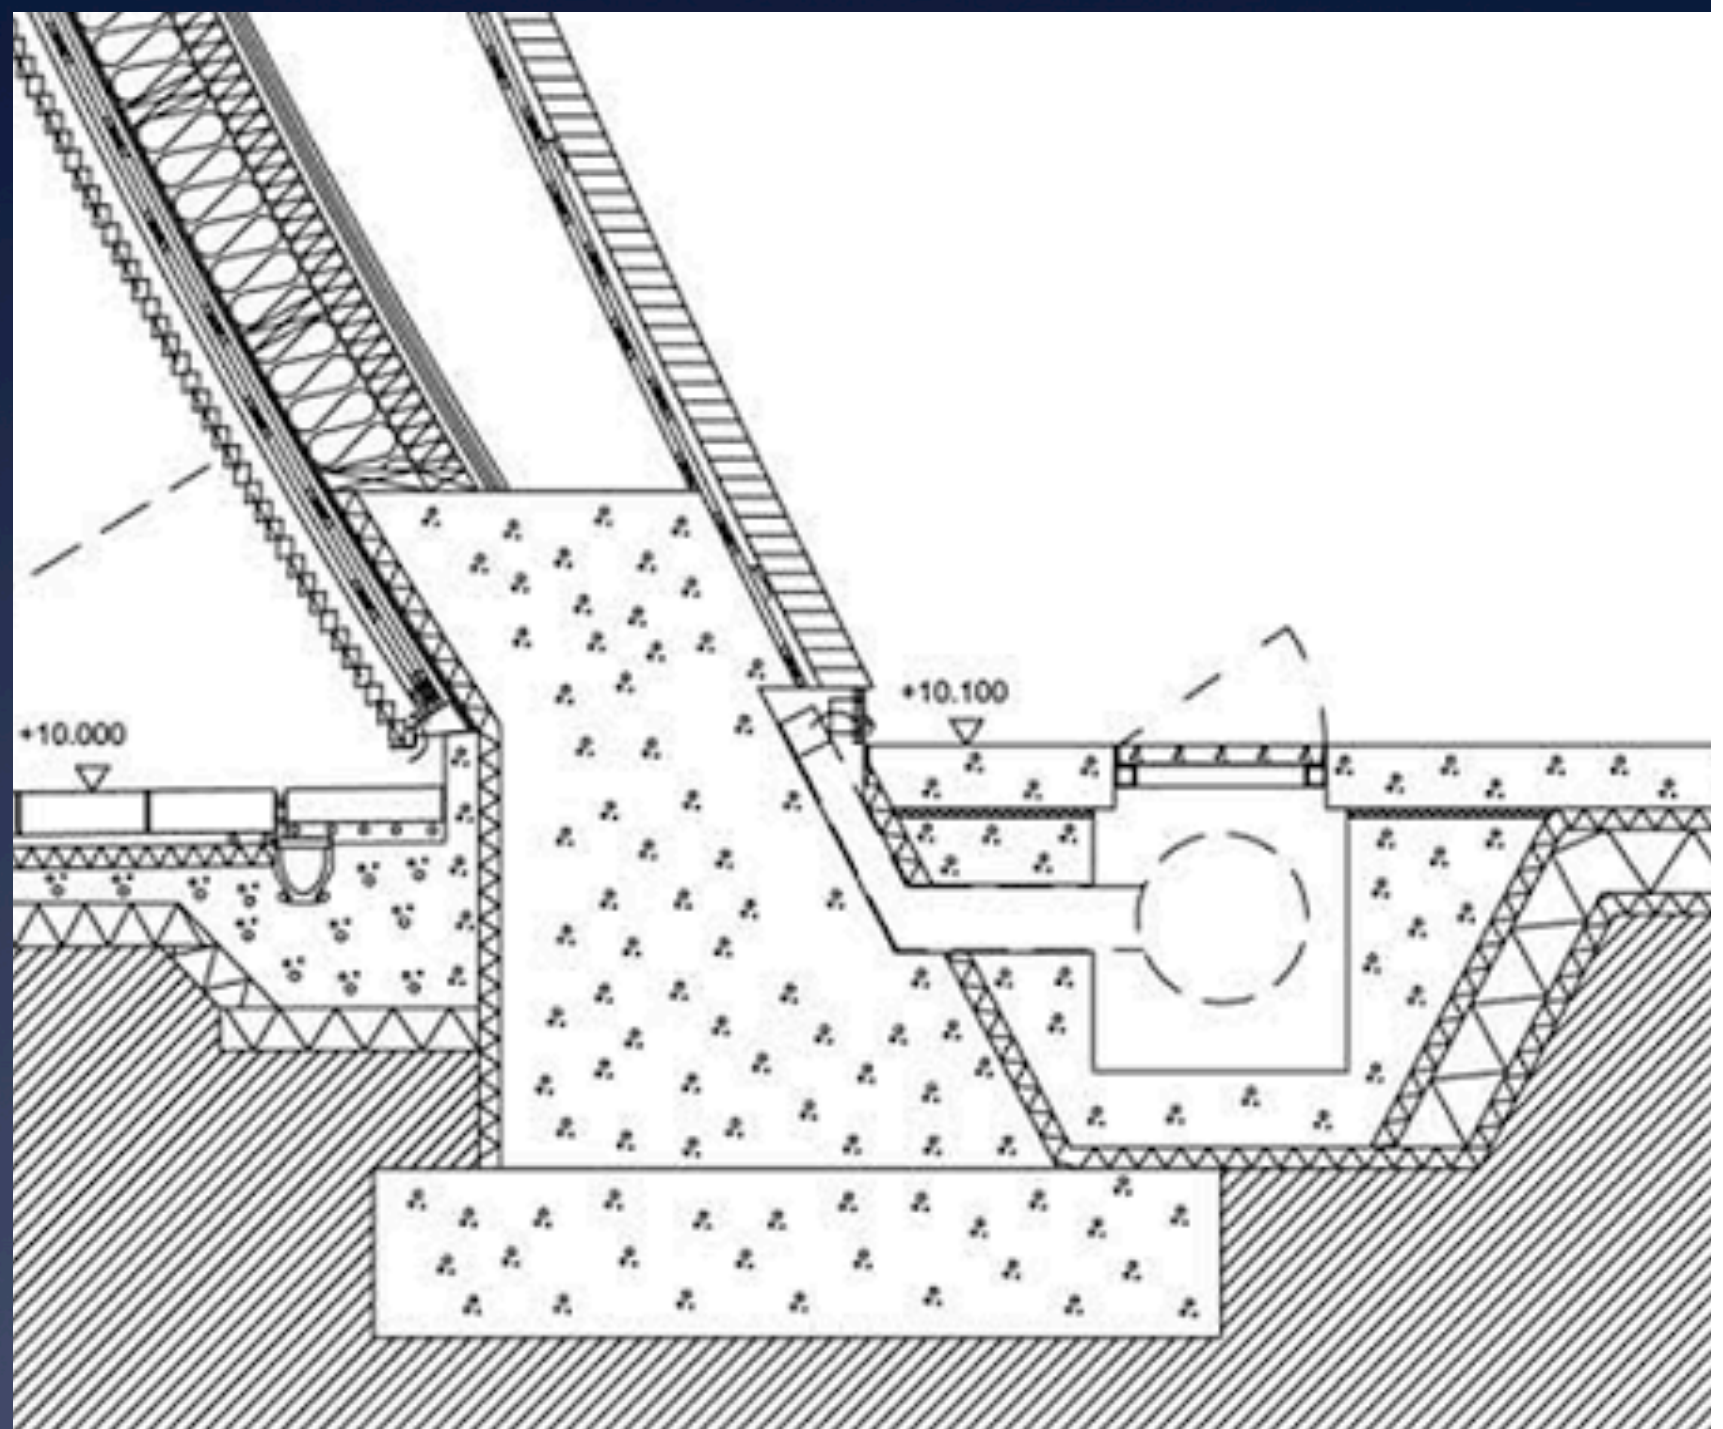








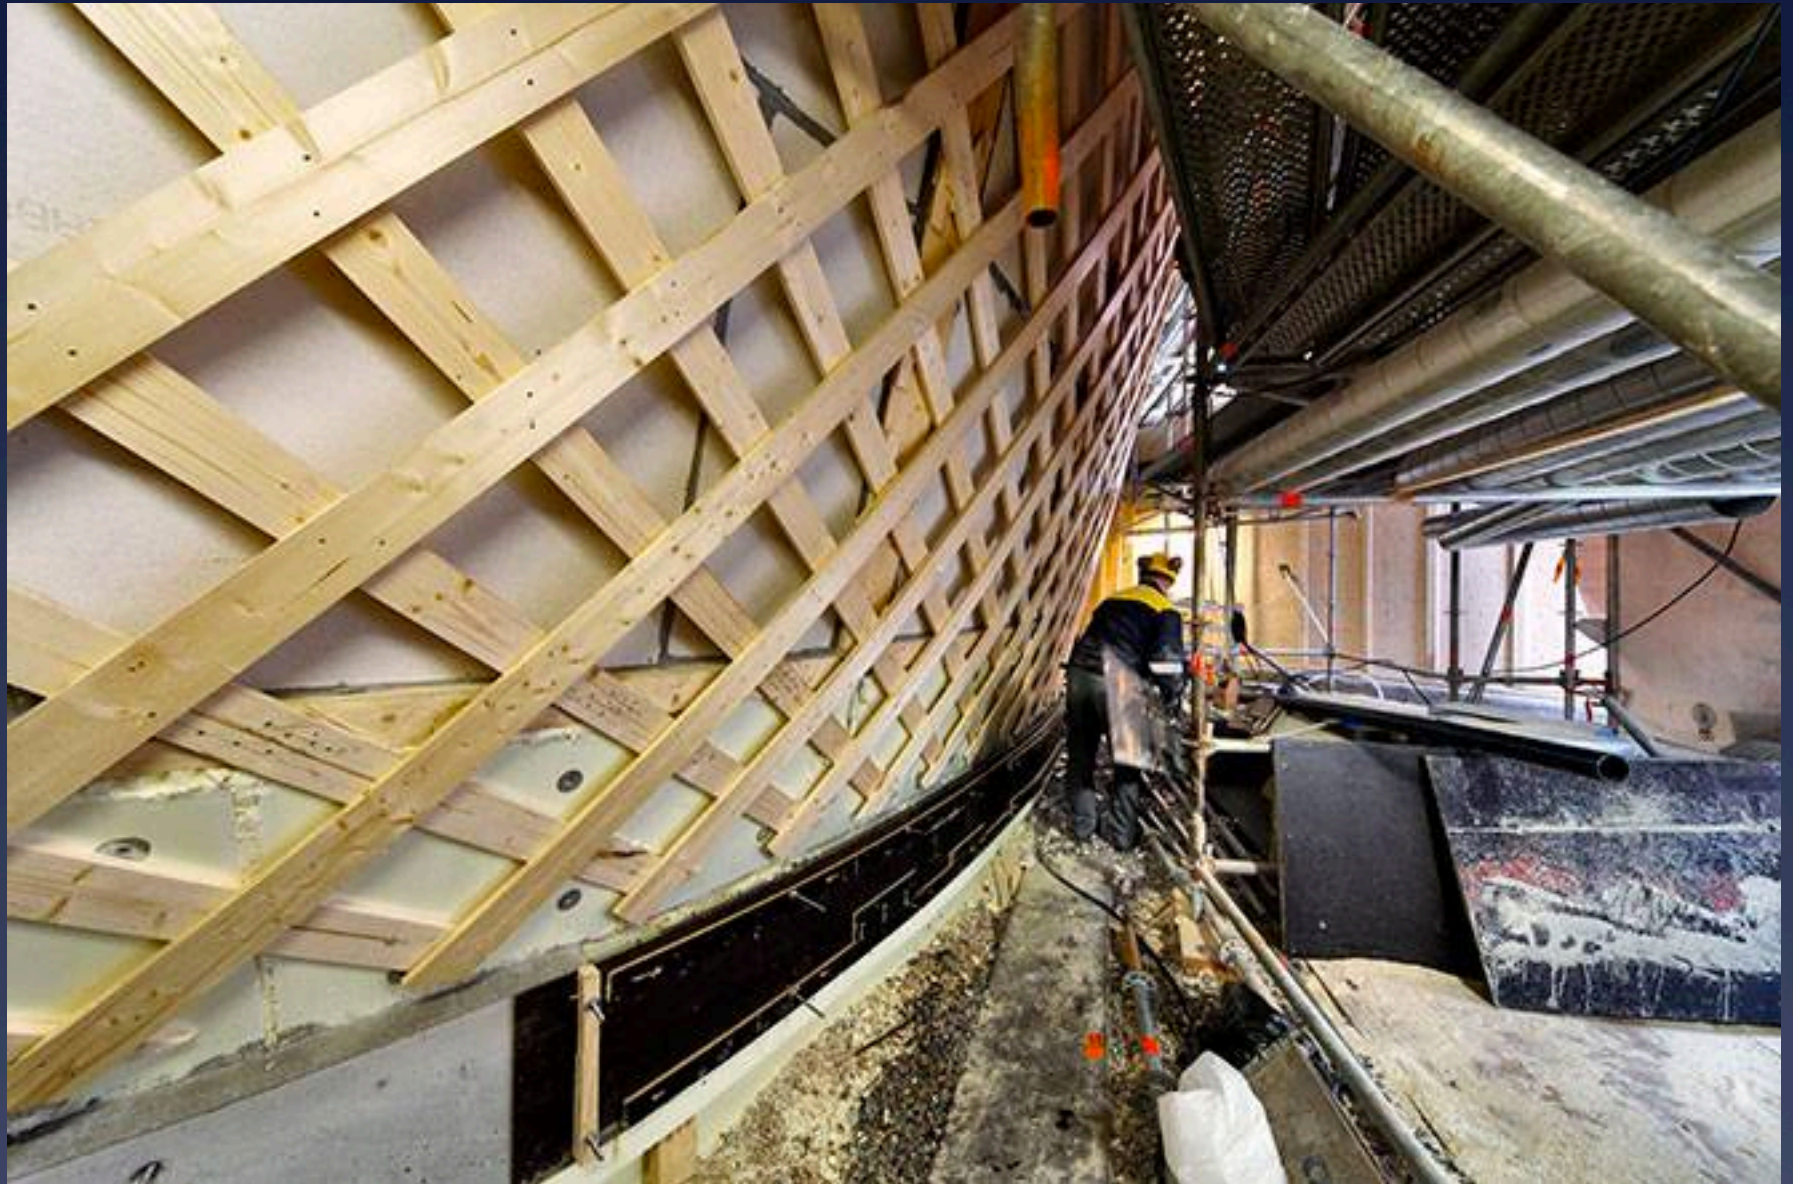









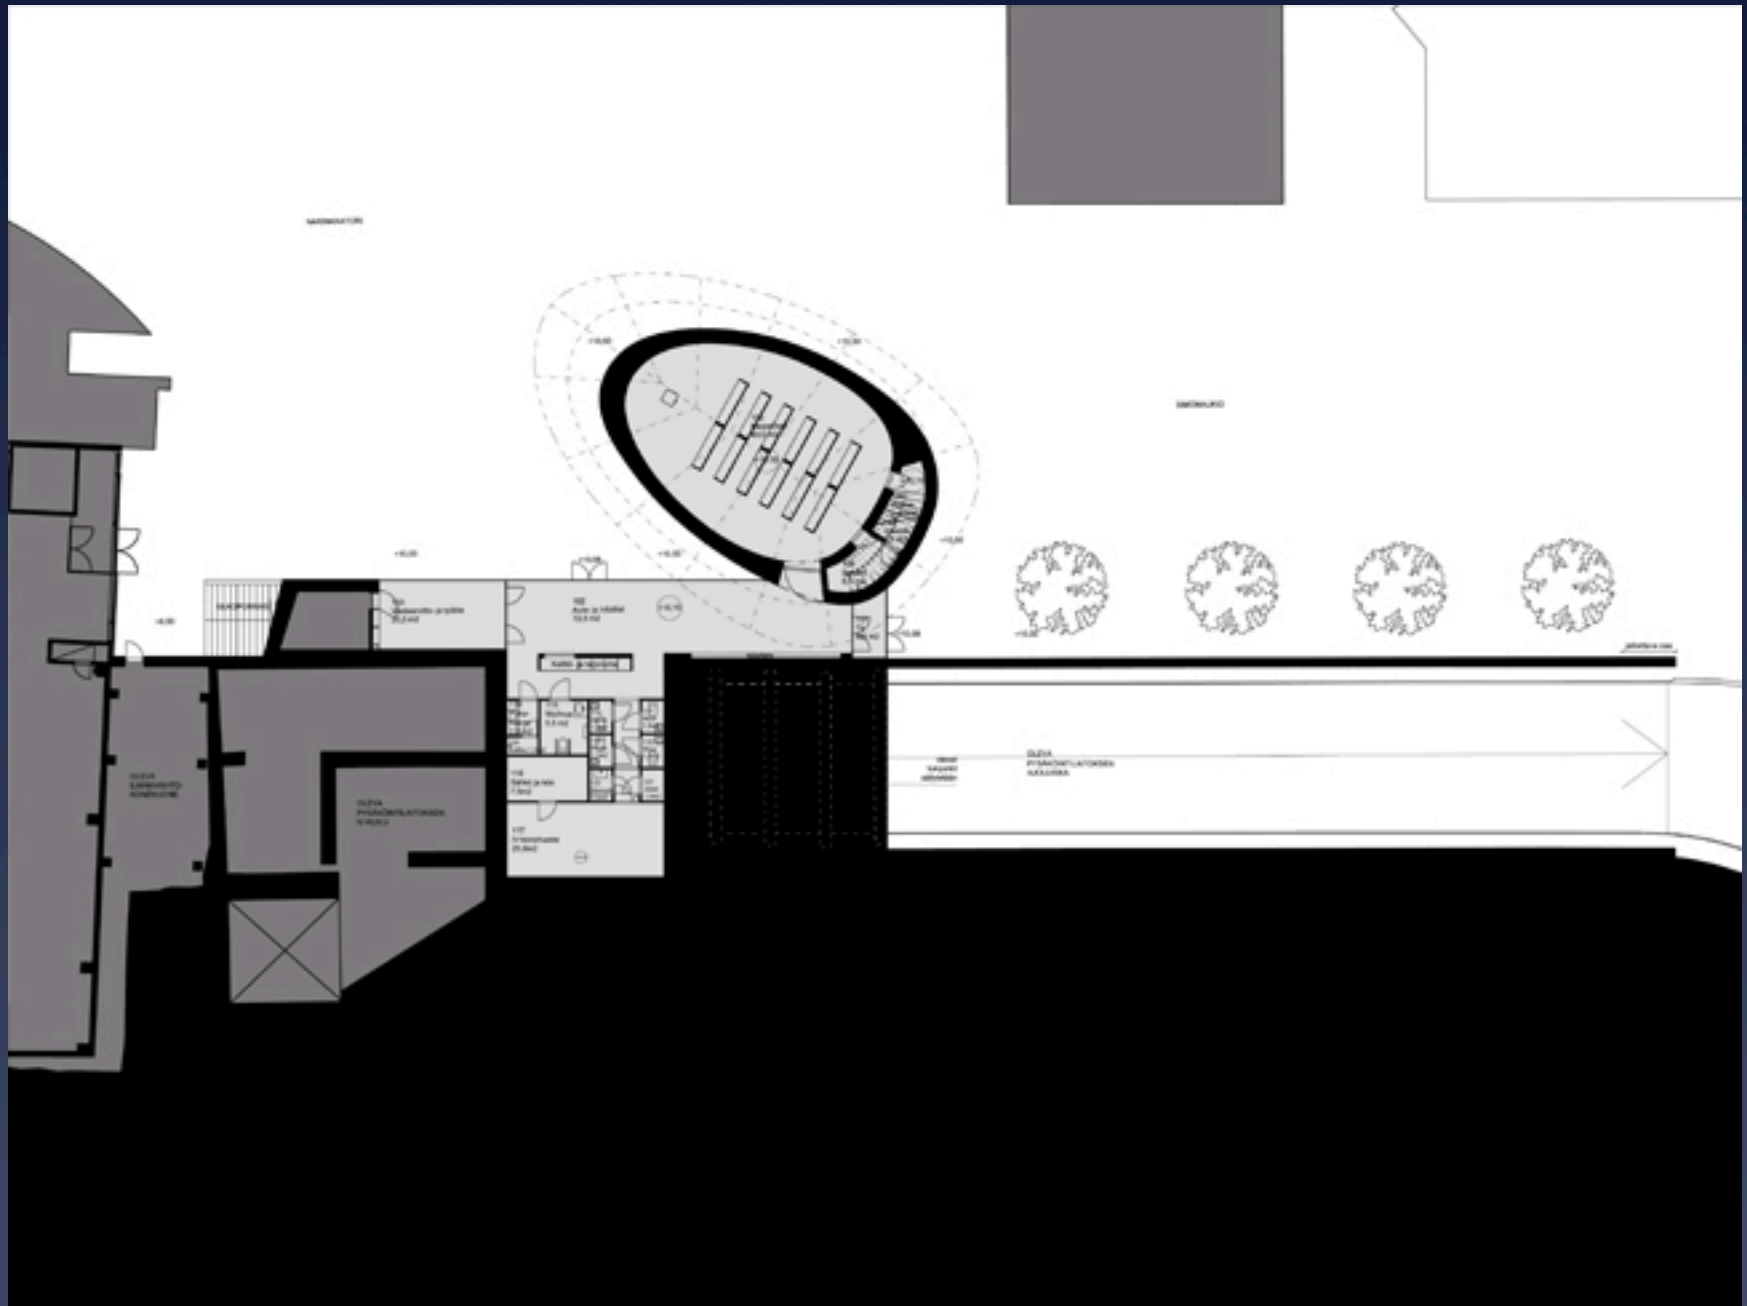



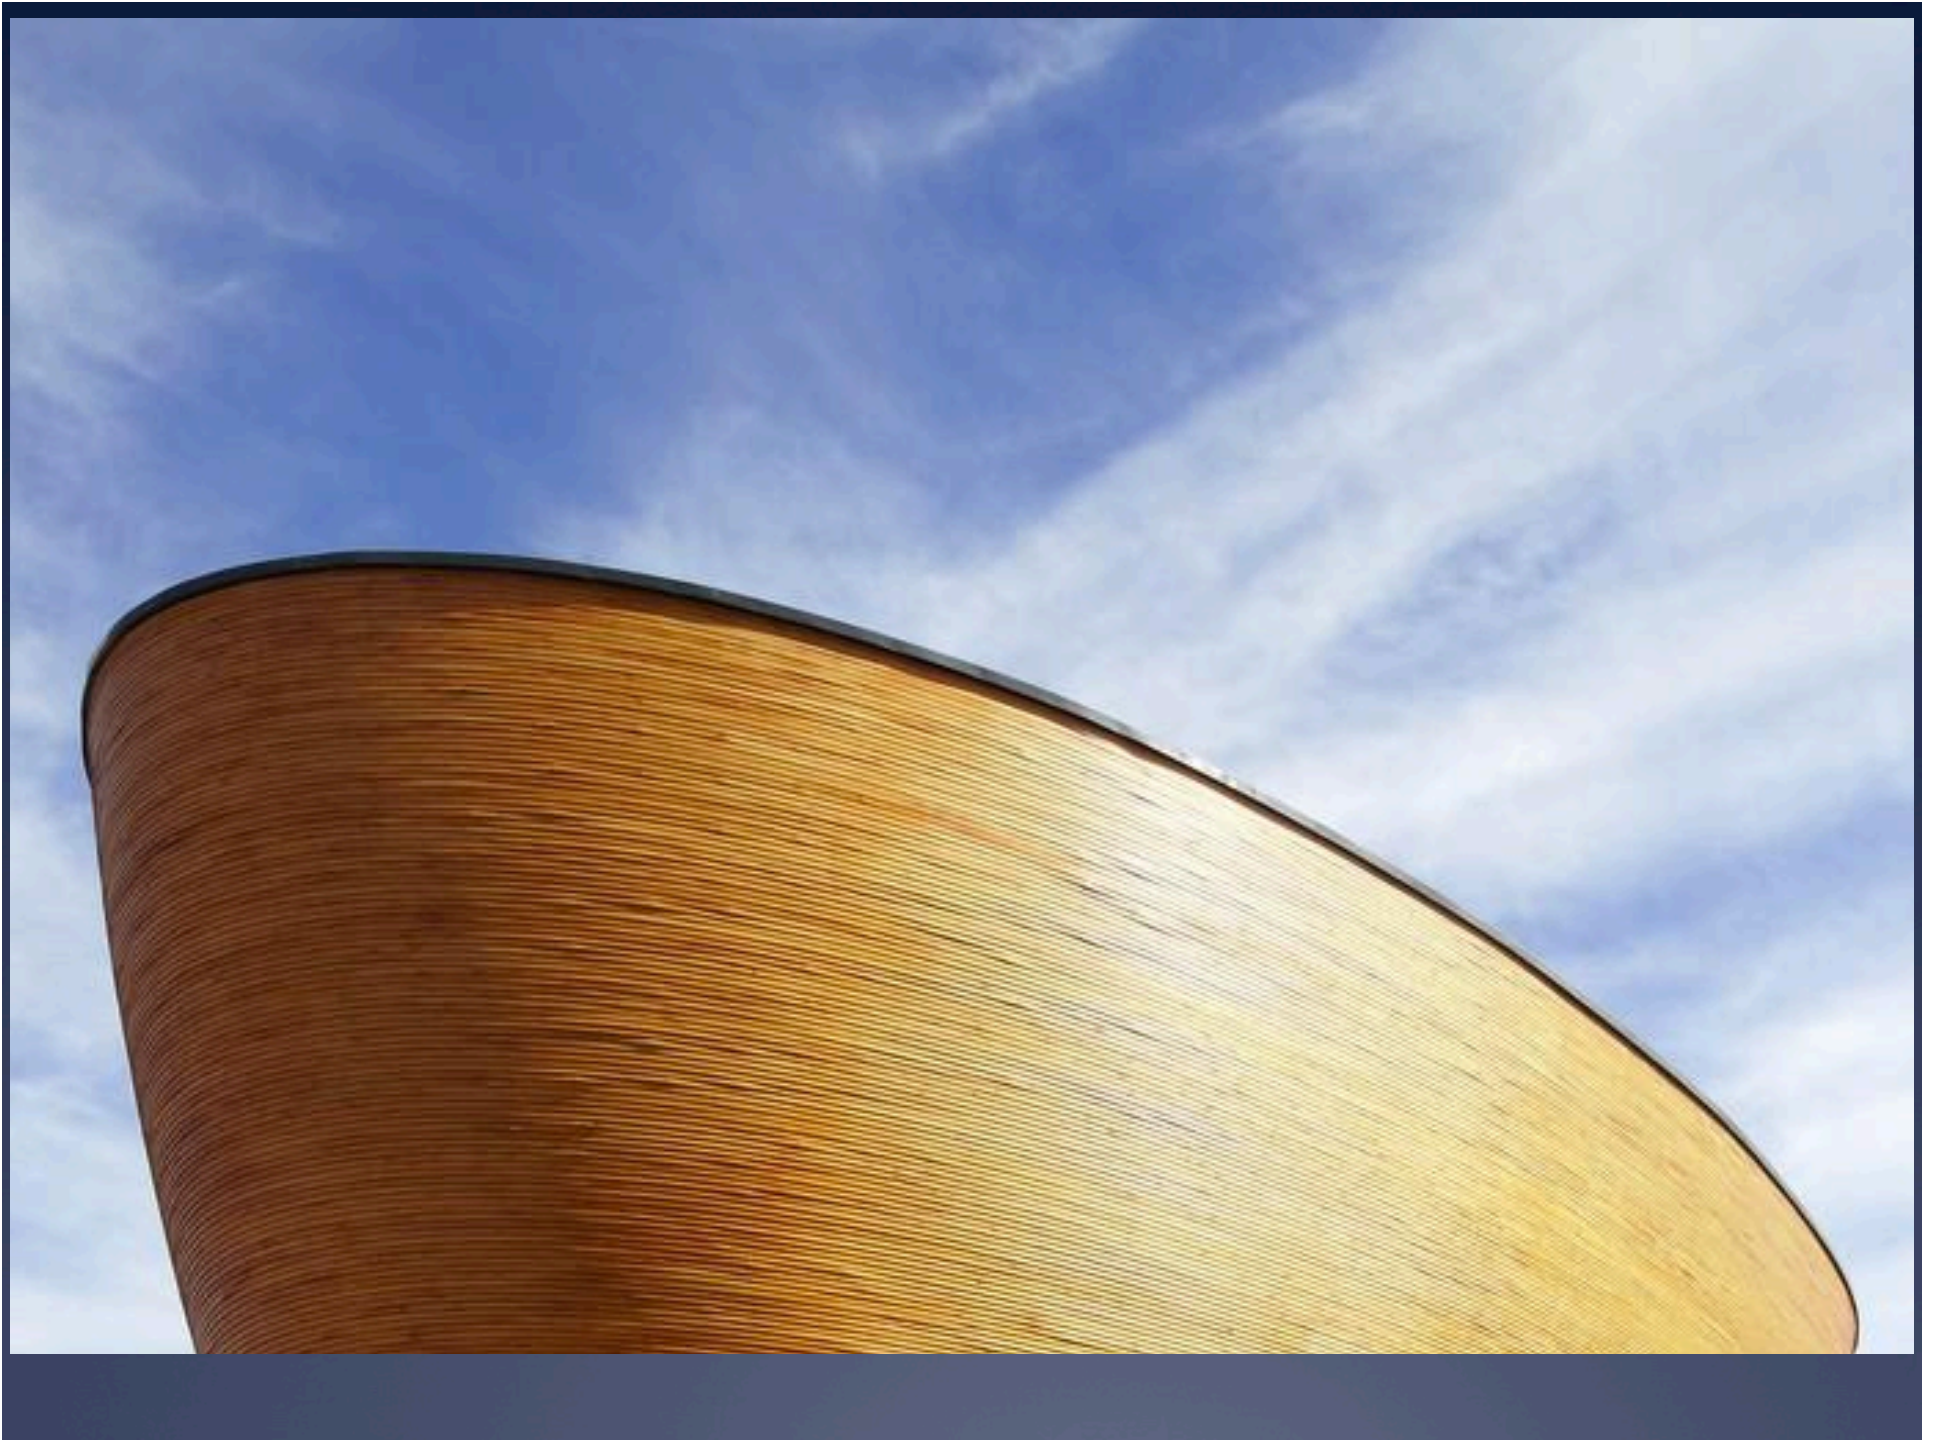

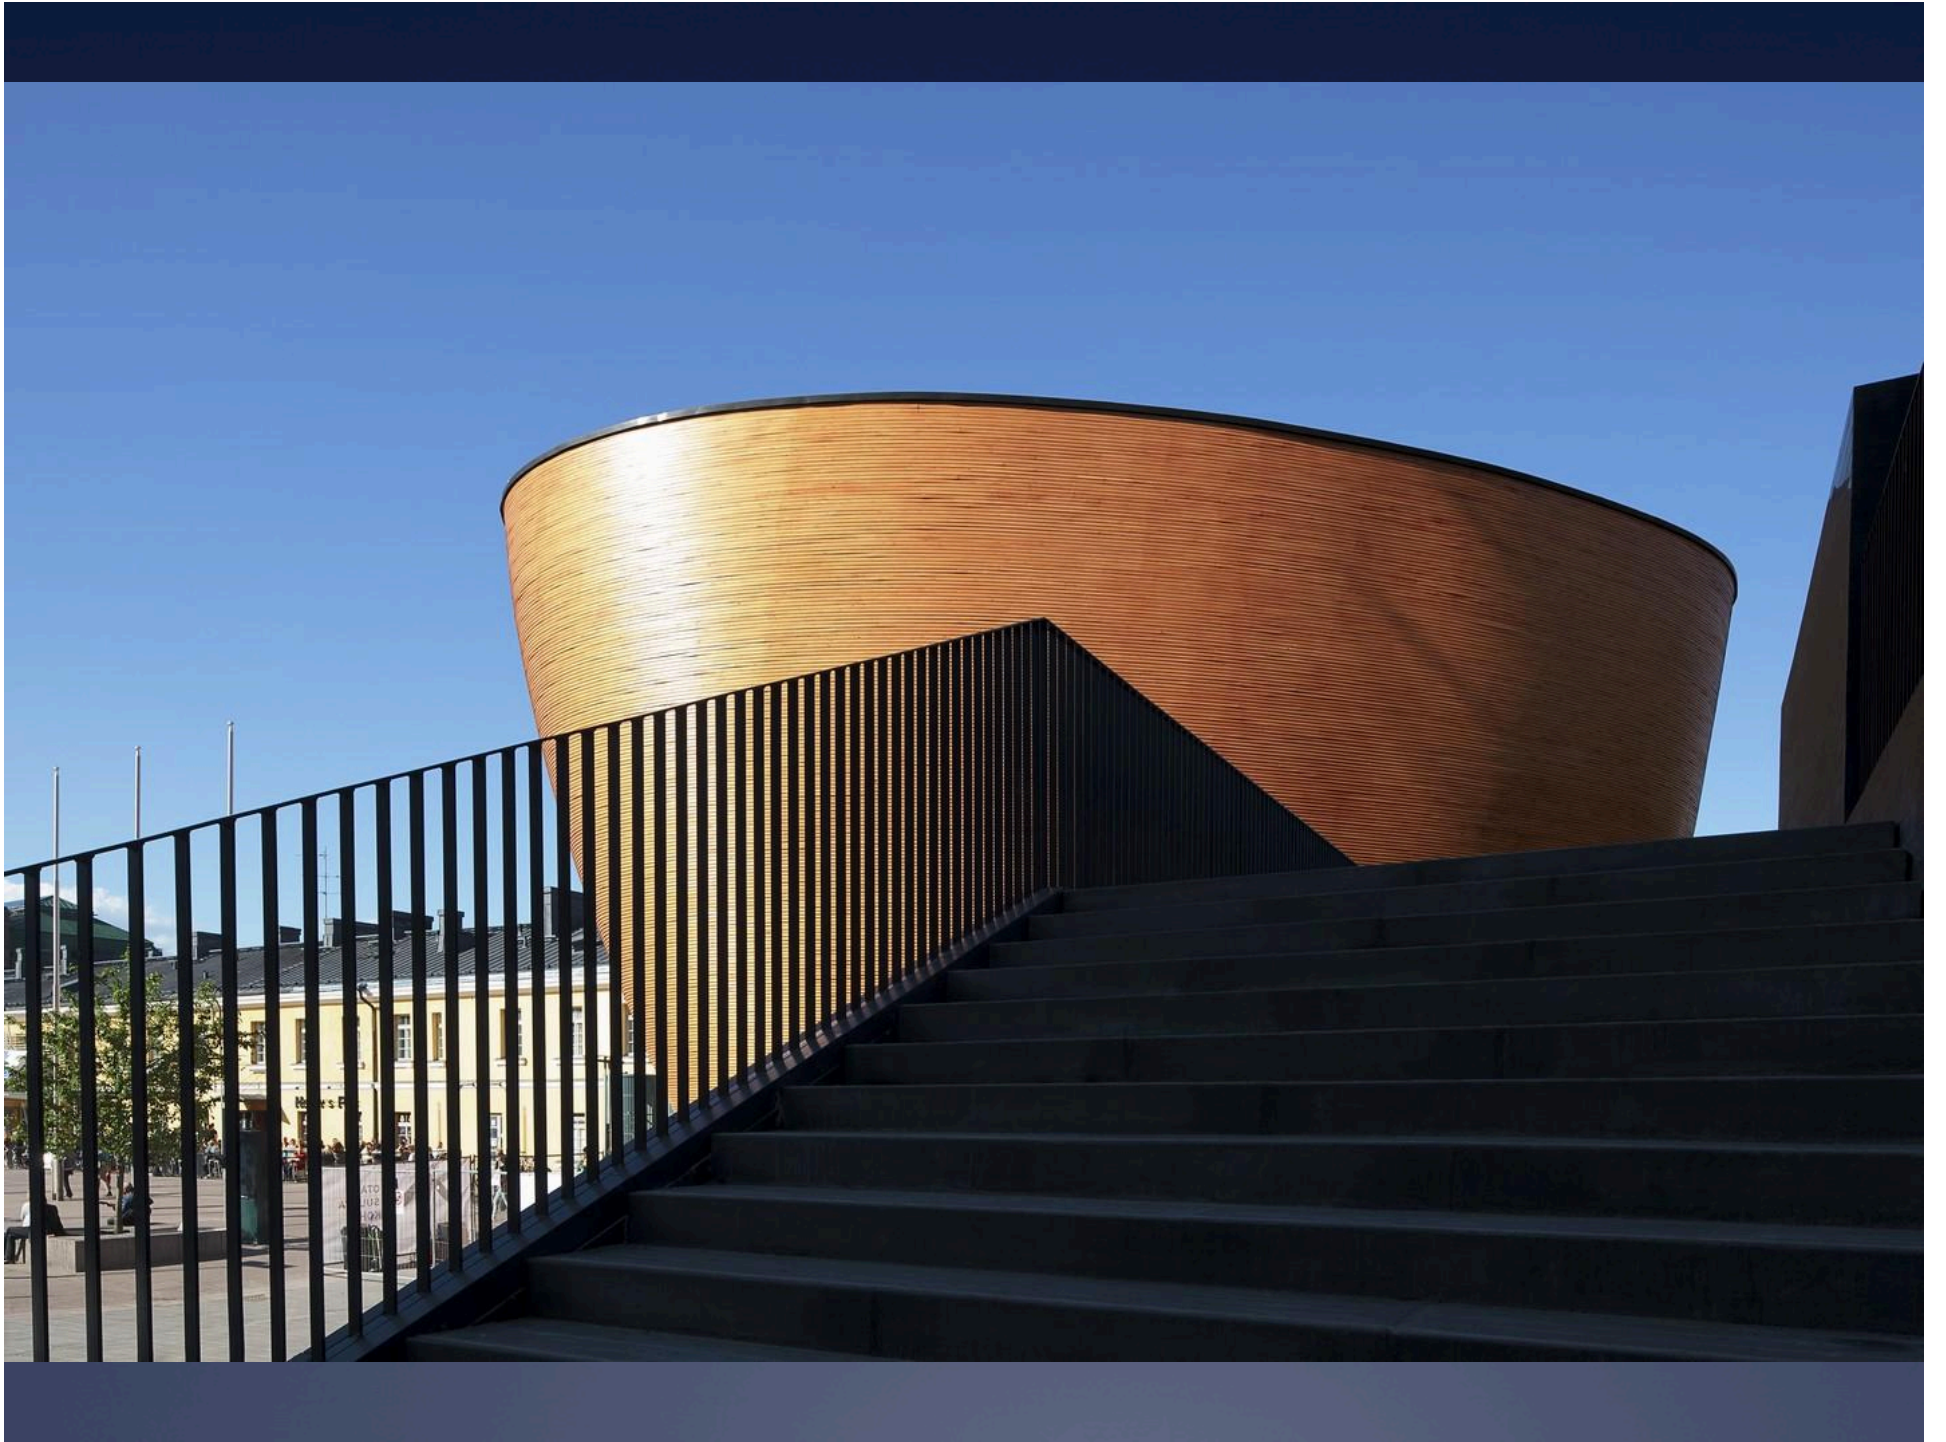












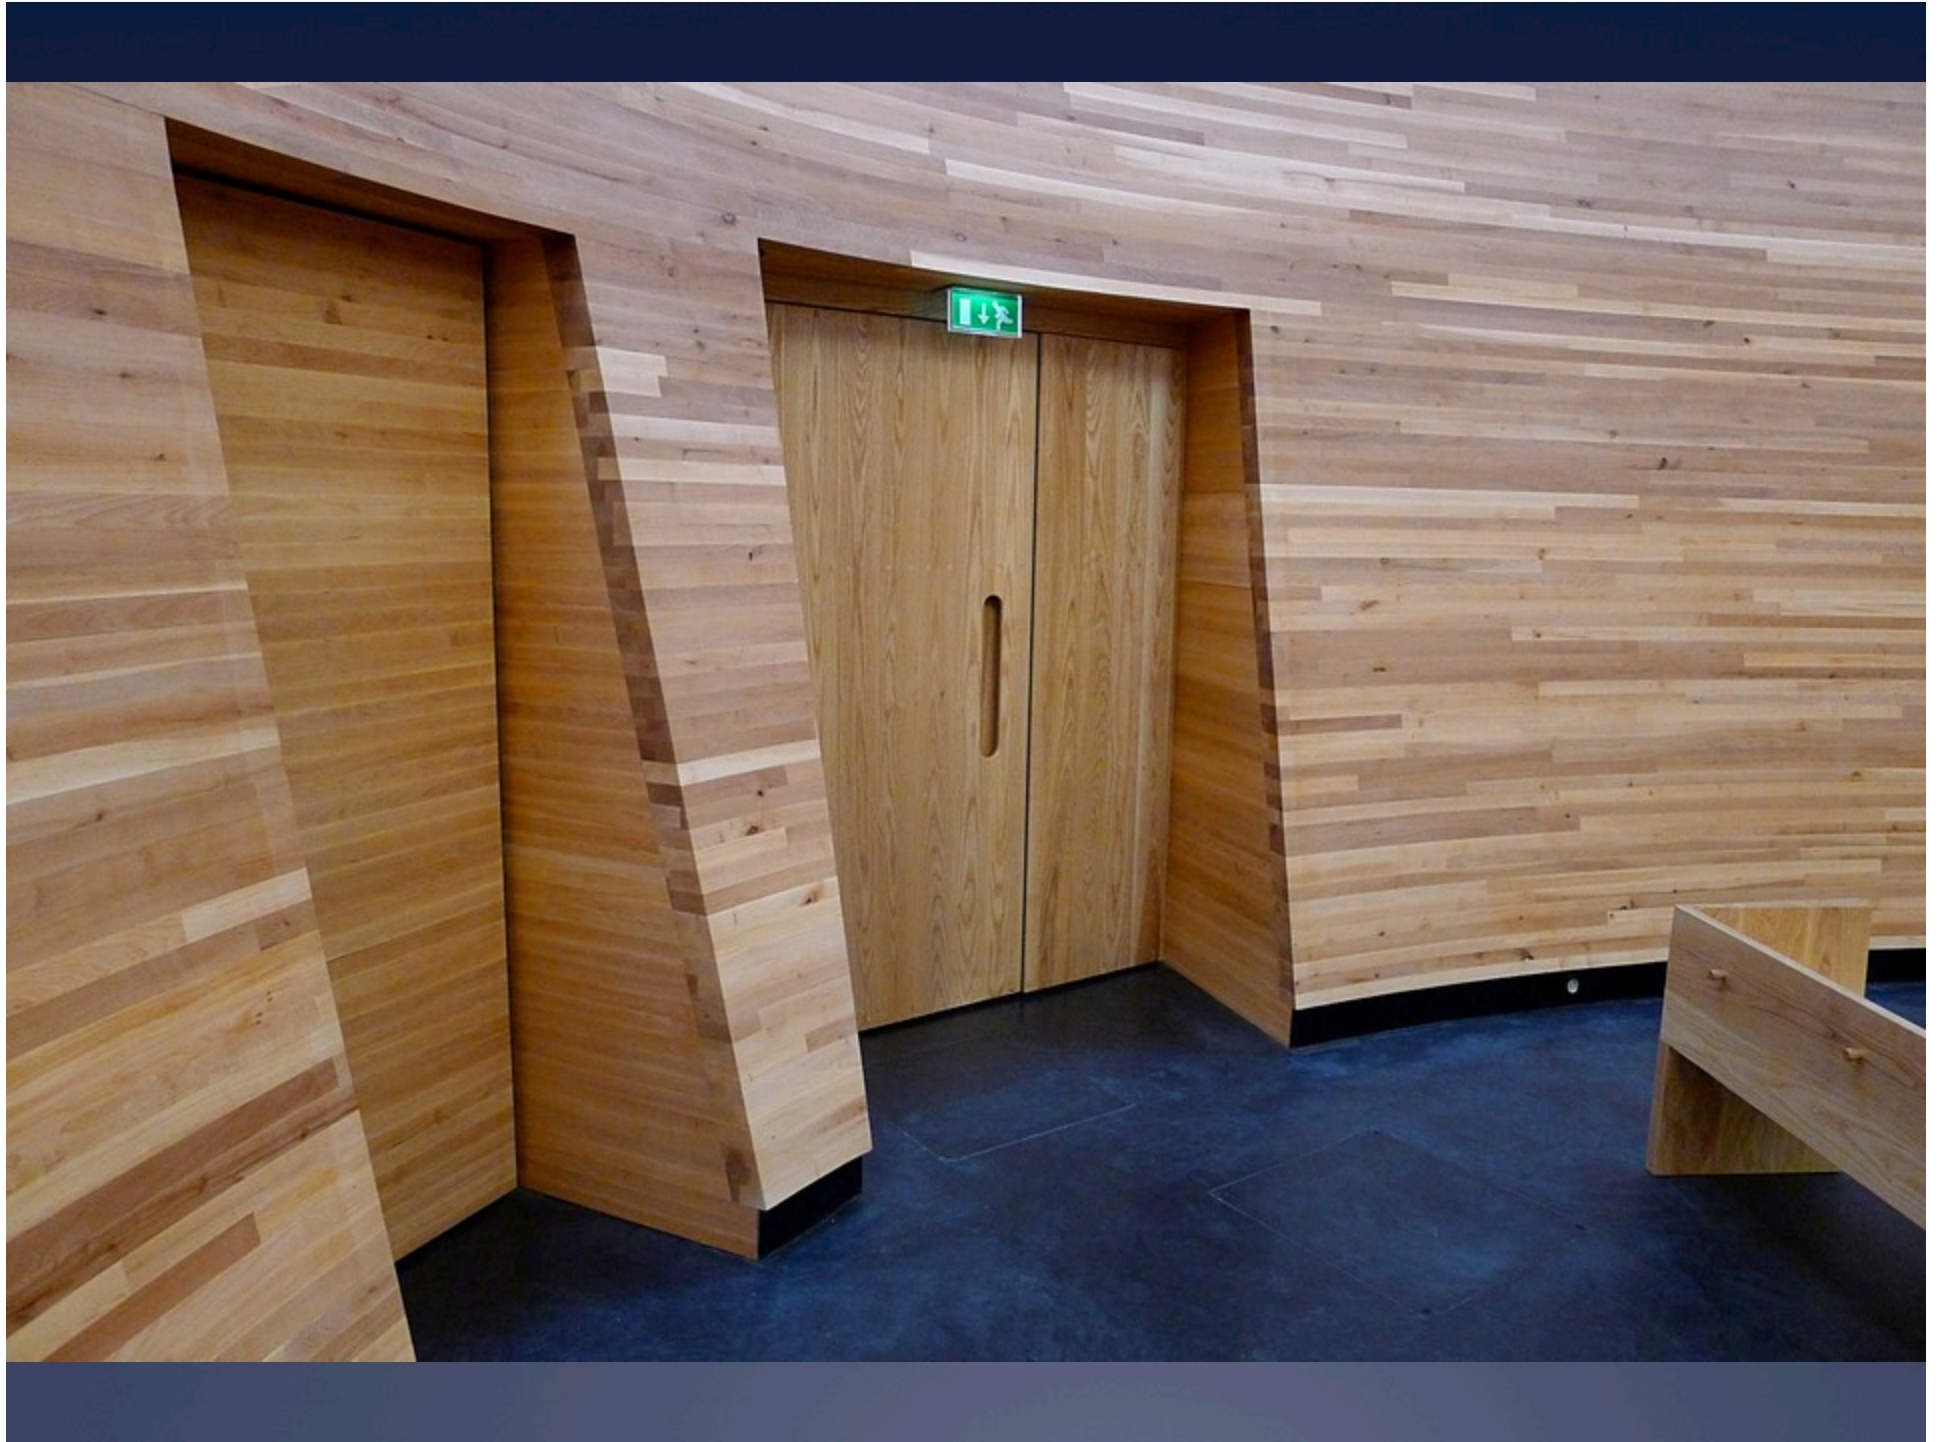







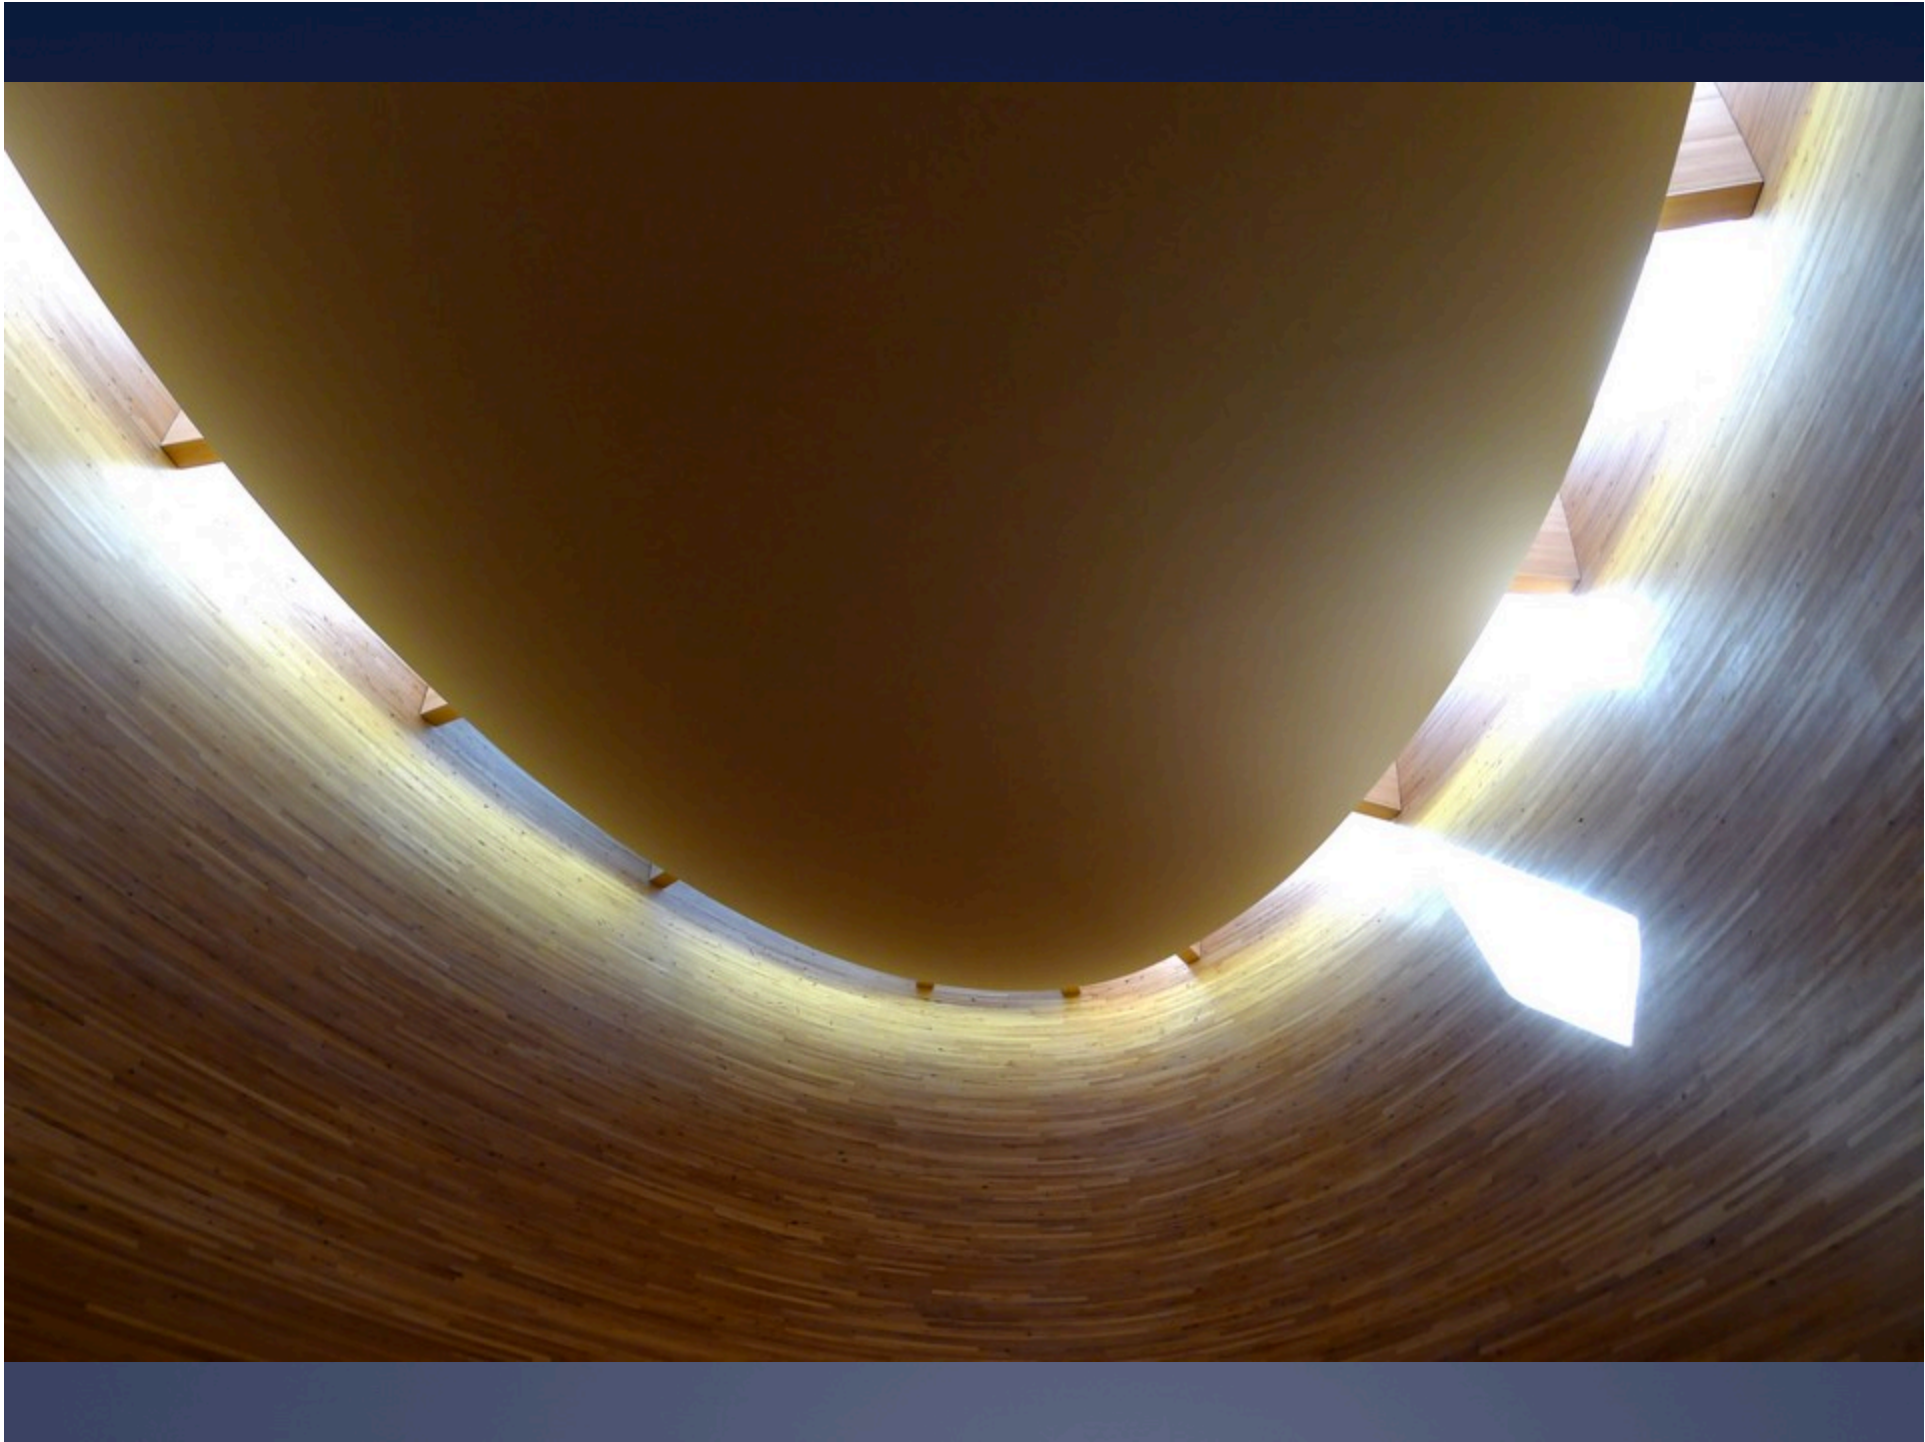

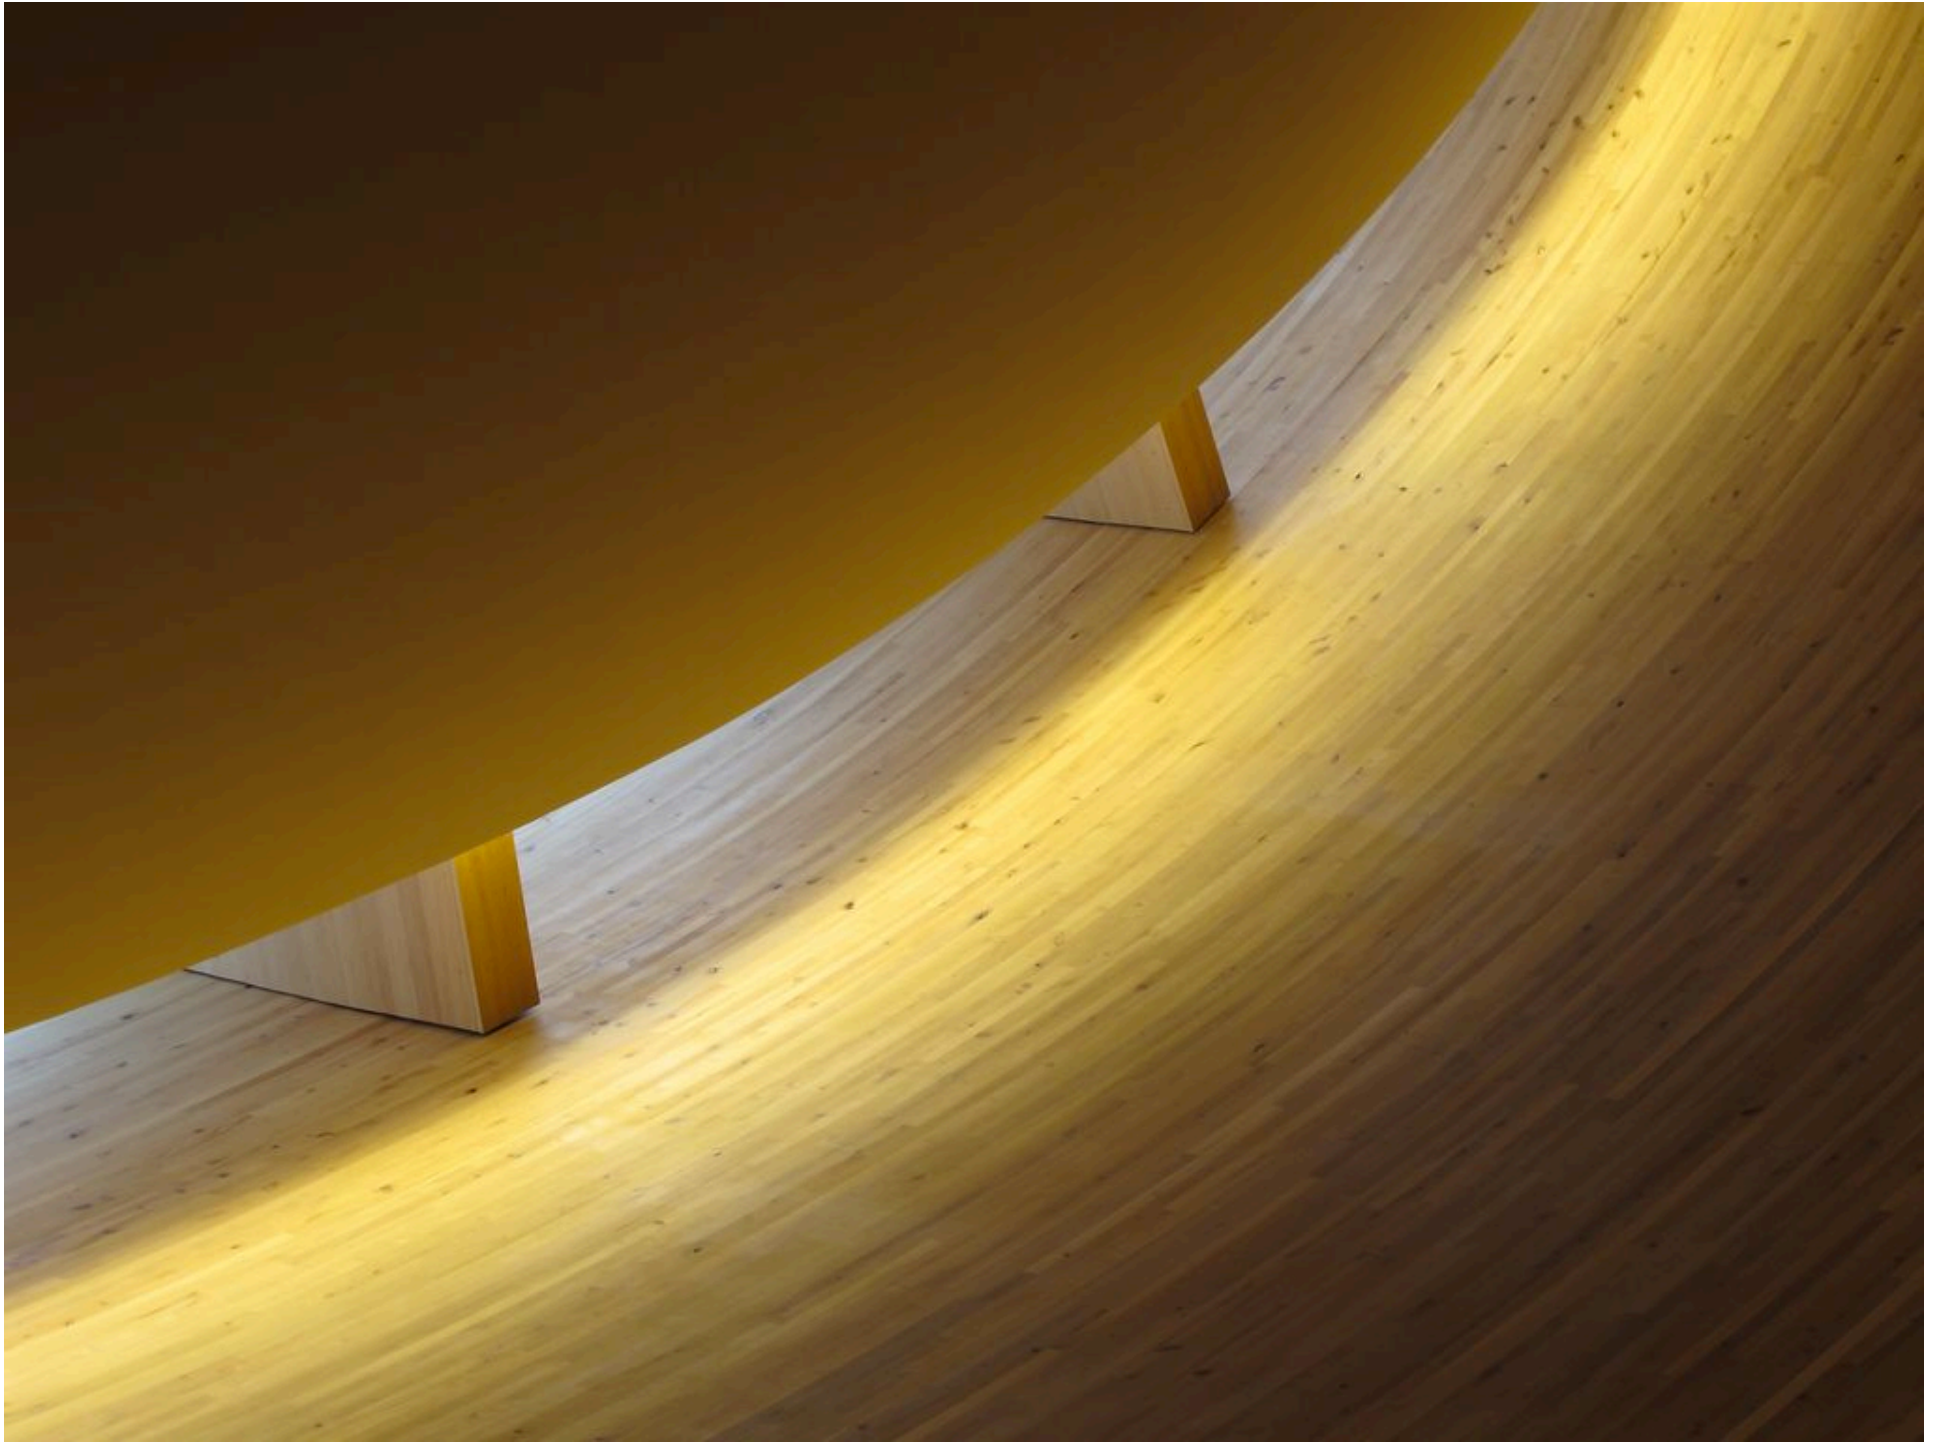

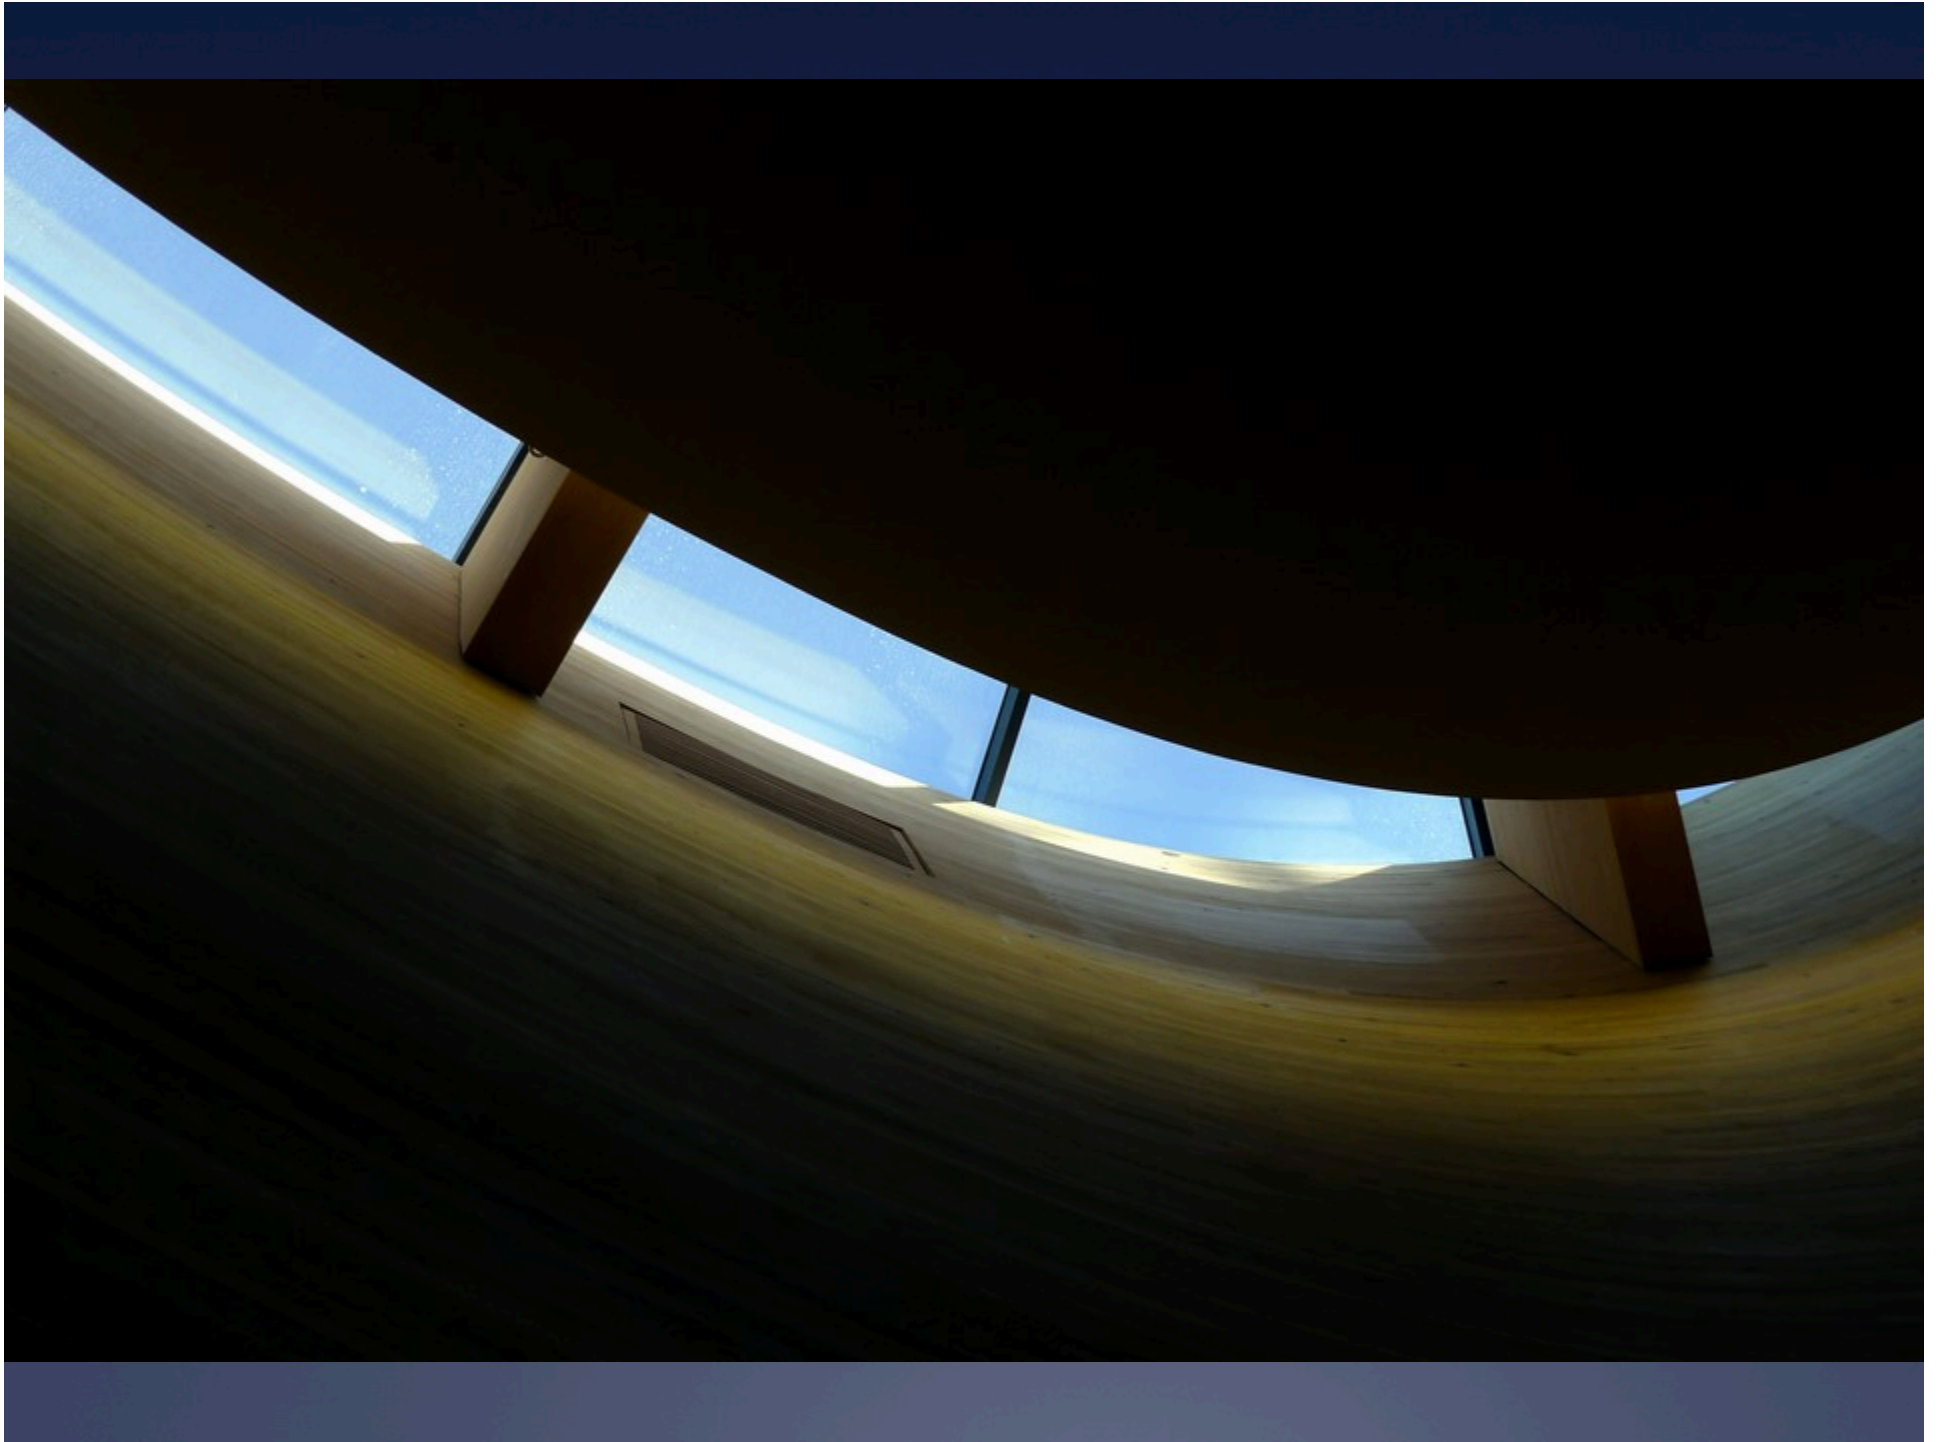



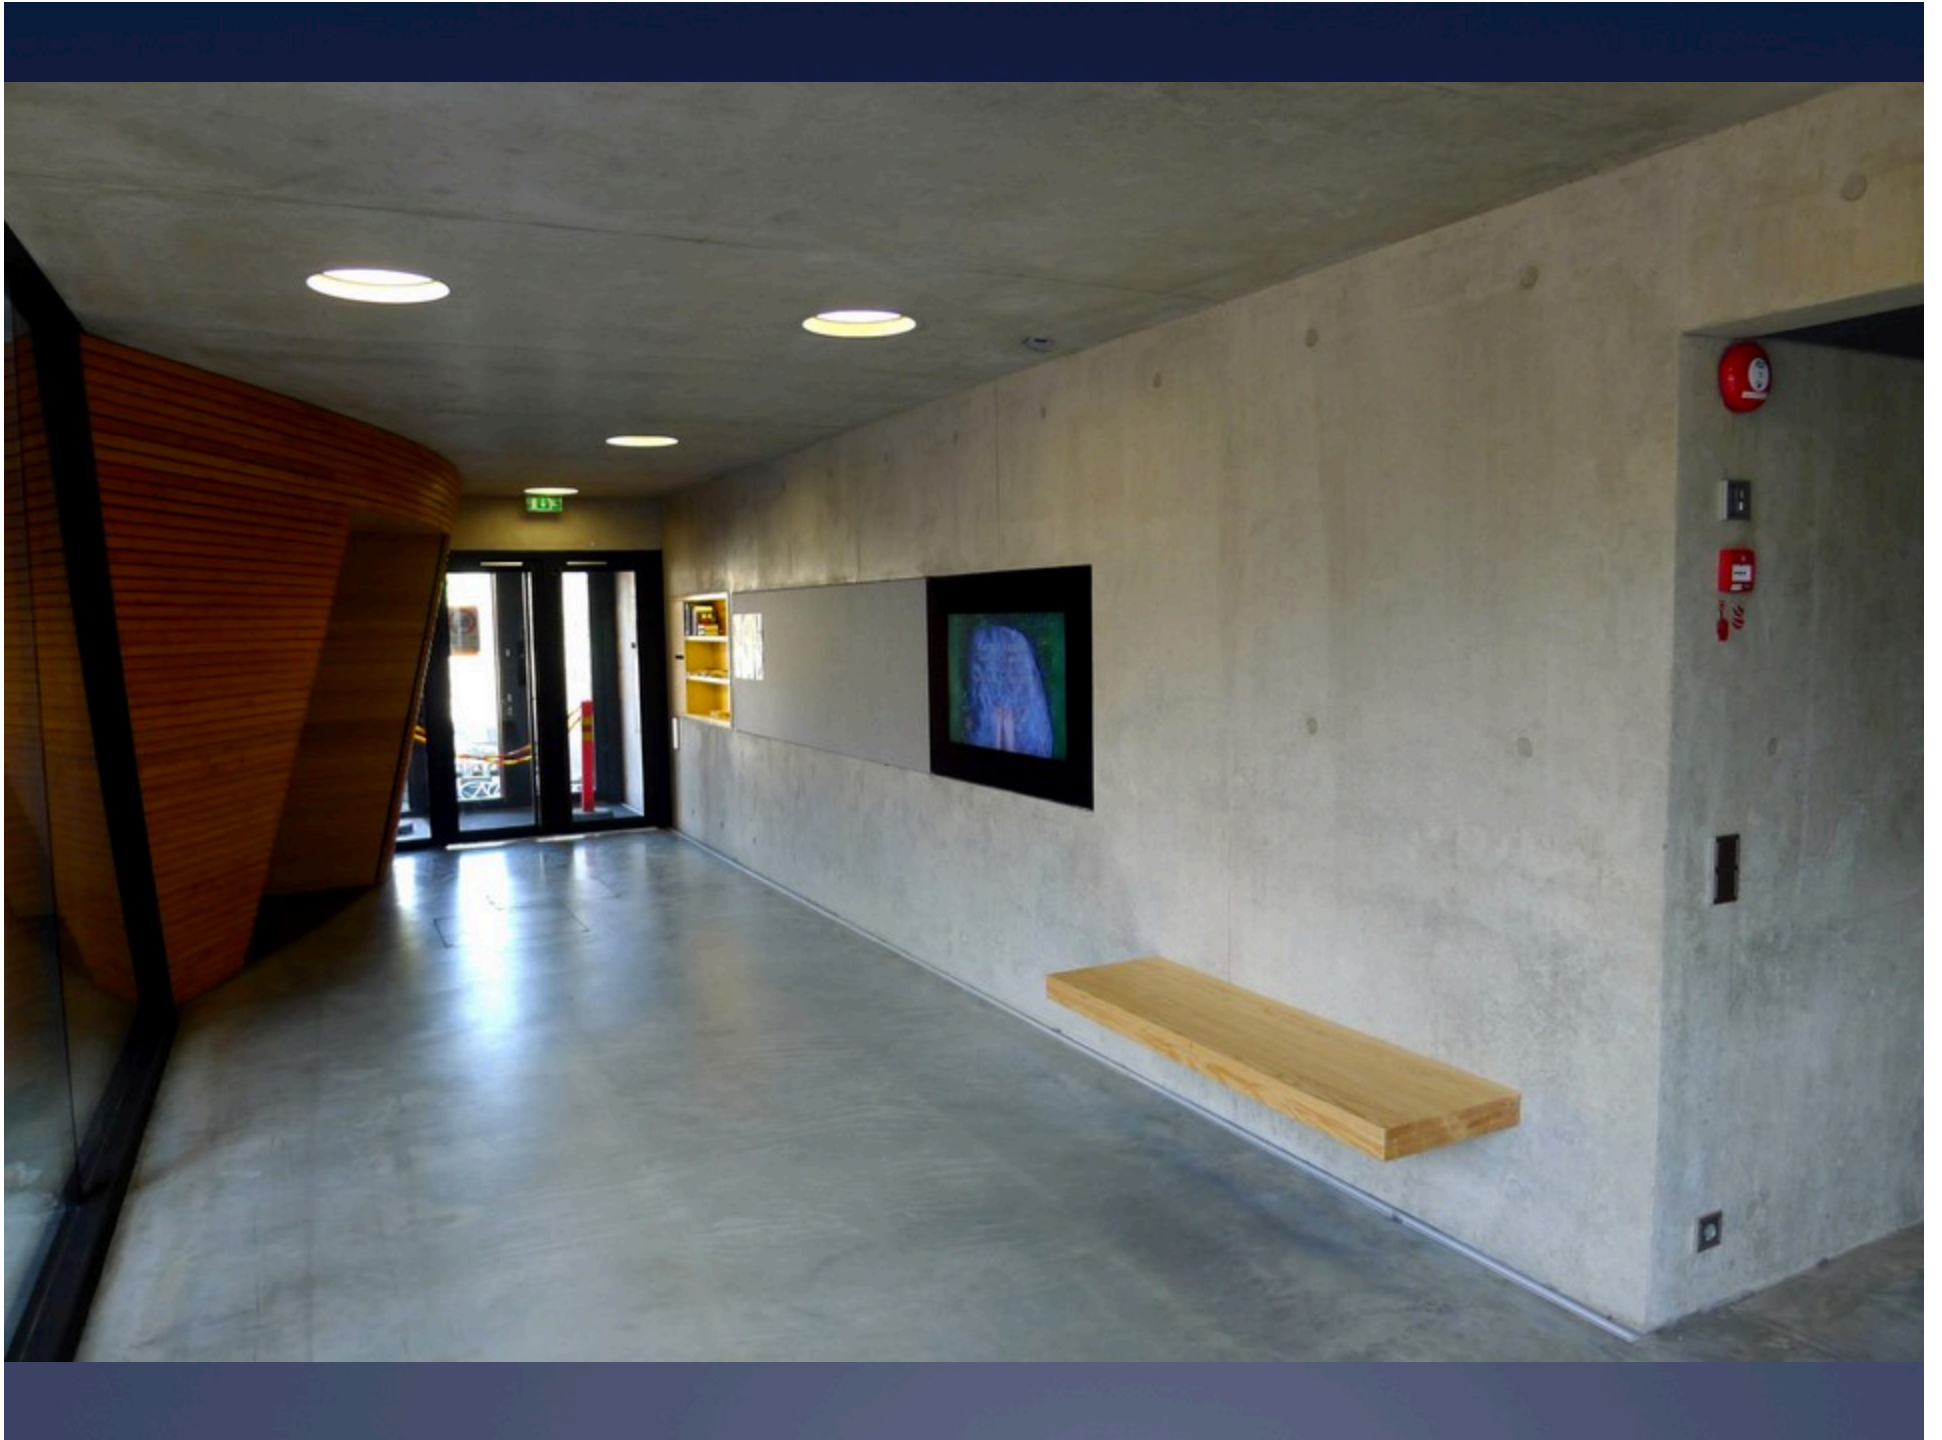







FORUM

Stockholm KPMG
KODAN
#McDonalds
AND AMO
ONLY ONLY ONLY

RYÖN

Rakennamme
tänne
RAUHA
valmis